
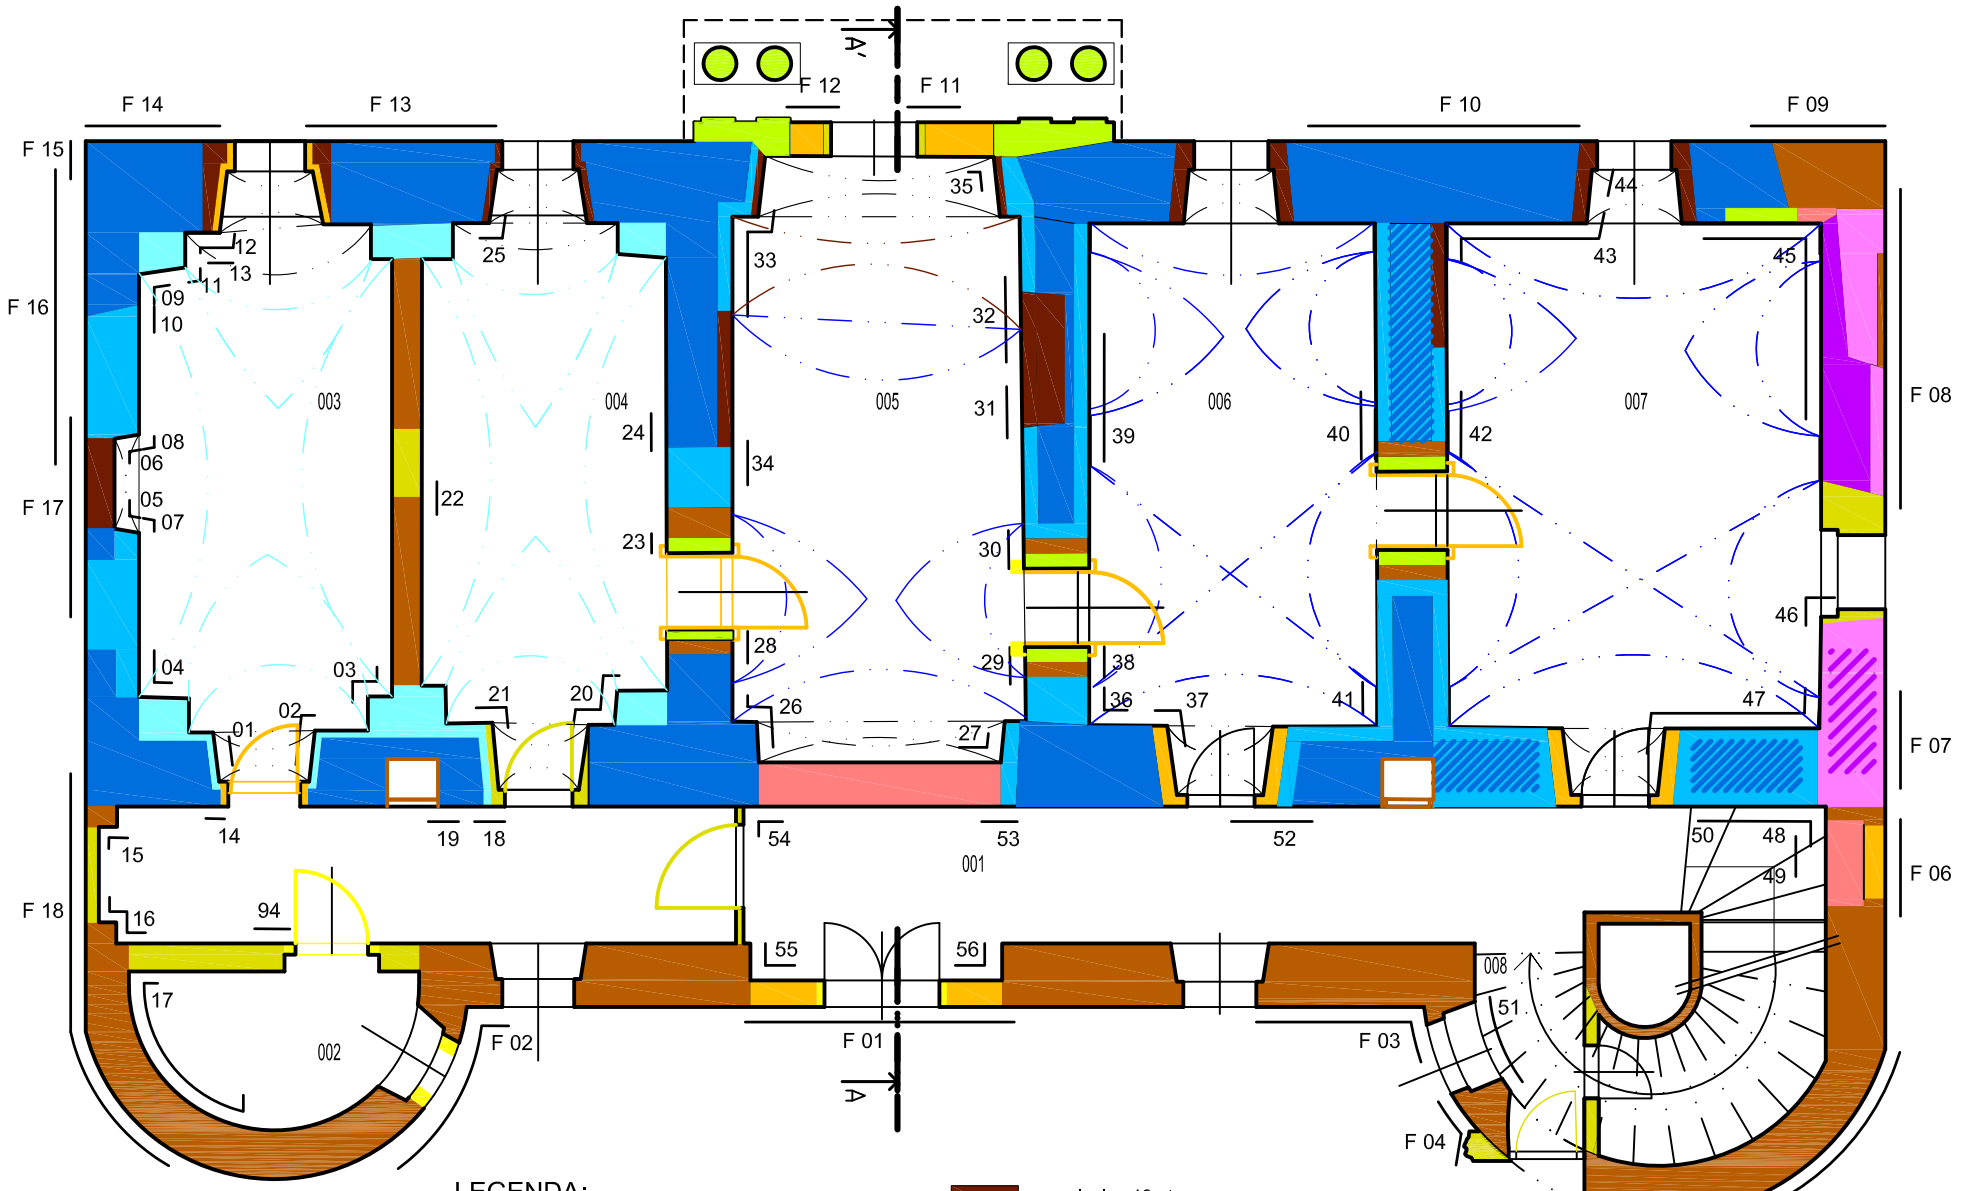


LEGENDA:

- cca koniec 15.stor - začiatok 16.stor
- úpravy cca 1/4 16.stor.
- po roku 1550
- následné úpravy cca 2.pol.16.stor (klenba a piliere v m. : 003, 004)
- zásahy cca prelom 16.stor - 17.stor
- následné úpravy cca pol.17.stor (klenby v m. : 005, 006, 007)
- polovica 18.stor
- prestavba - koniec 18.stor - zač. 19.stor
- následné úpravy - 1/4 19.stor
- koniec 19.stor
- začiatok 20.stor
- cca 1/2 20.stor
- 2.pol. 20.stor

0 1 2 3m

INVESTOR	Mesto Nové sady		
NÁZOV PROJEKTU	Nové Sady – Kaštiel Ghýczyovcov		
MIESTO/Č. PARCELY	Nové Sady ±0,00=152,400 m.n.m. Výškový systém Balt p.v.		
AUTORI	Ing.arch.Mgr. Andrej Botek, Ing.arch. Róbert Erdélyi, Ing.arch. Barbora Vachová		
PODKLAD ZAMERANIA	Ateliér Ing. arch. J. Dolejší		
STUPEŇ	SLOHOVÁ ANALÝZA	FORMÁT	A4
OBSAH VÝKRESU	Slohová analýza PODORYS I.NP	Č. V. 1.	MIERKA 1:100
		DÁTUM	OKTÓBER 2010

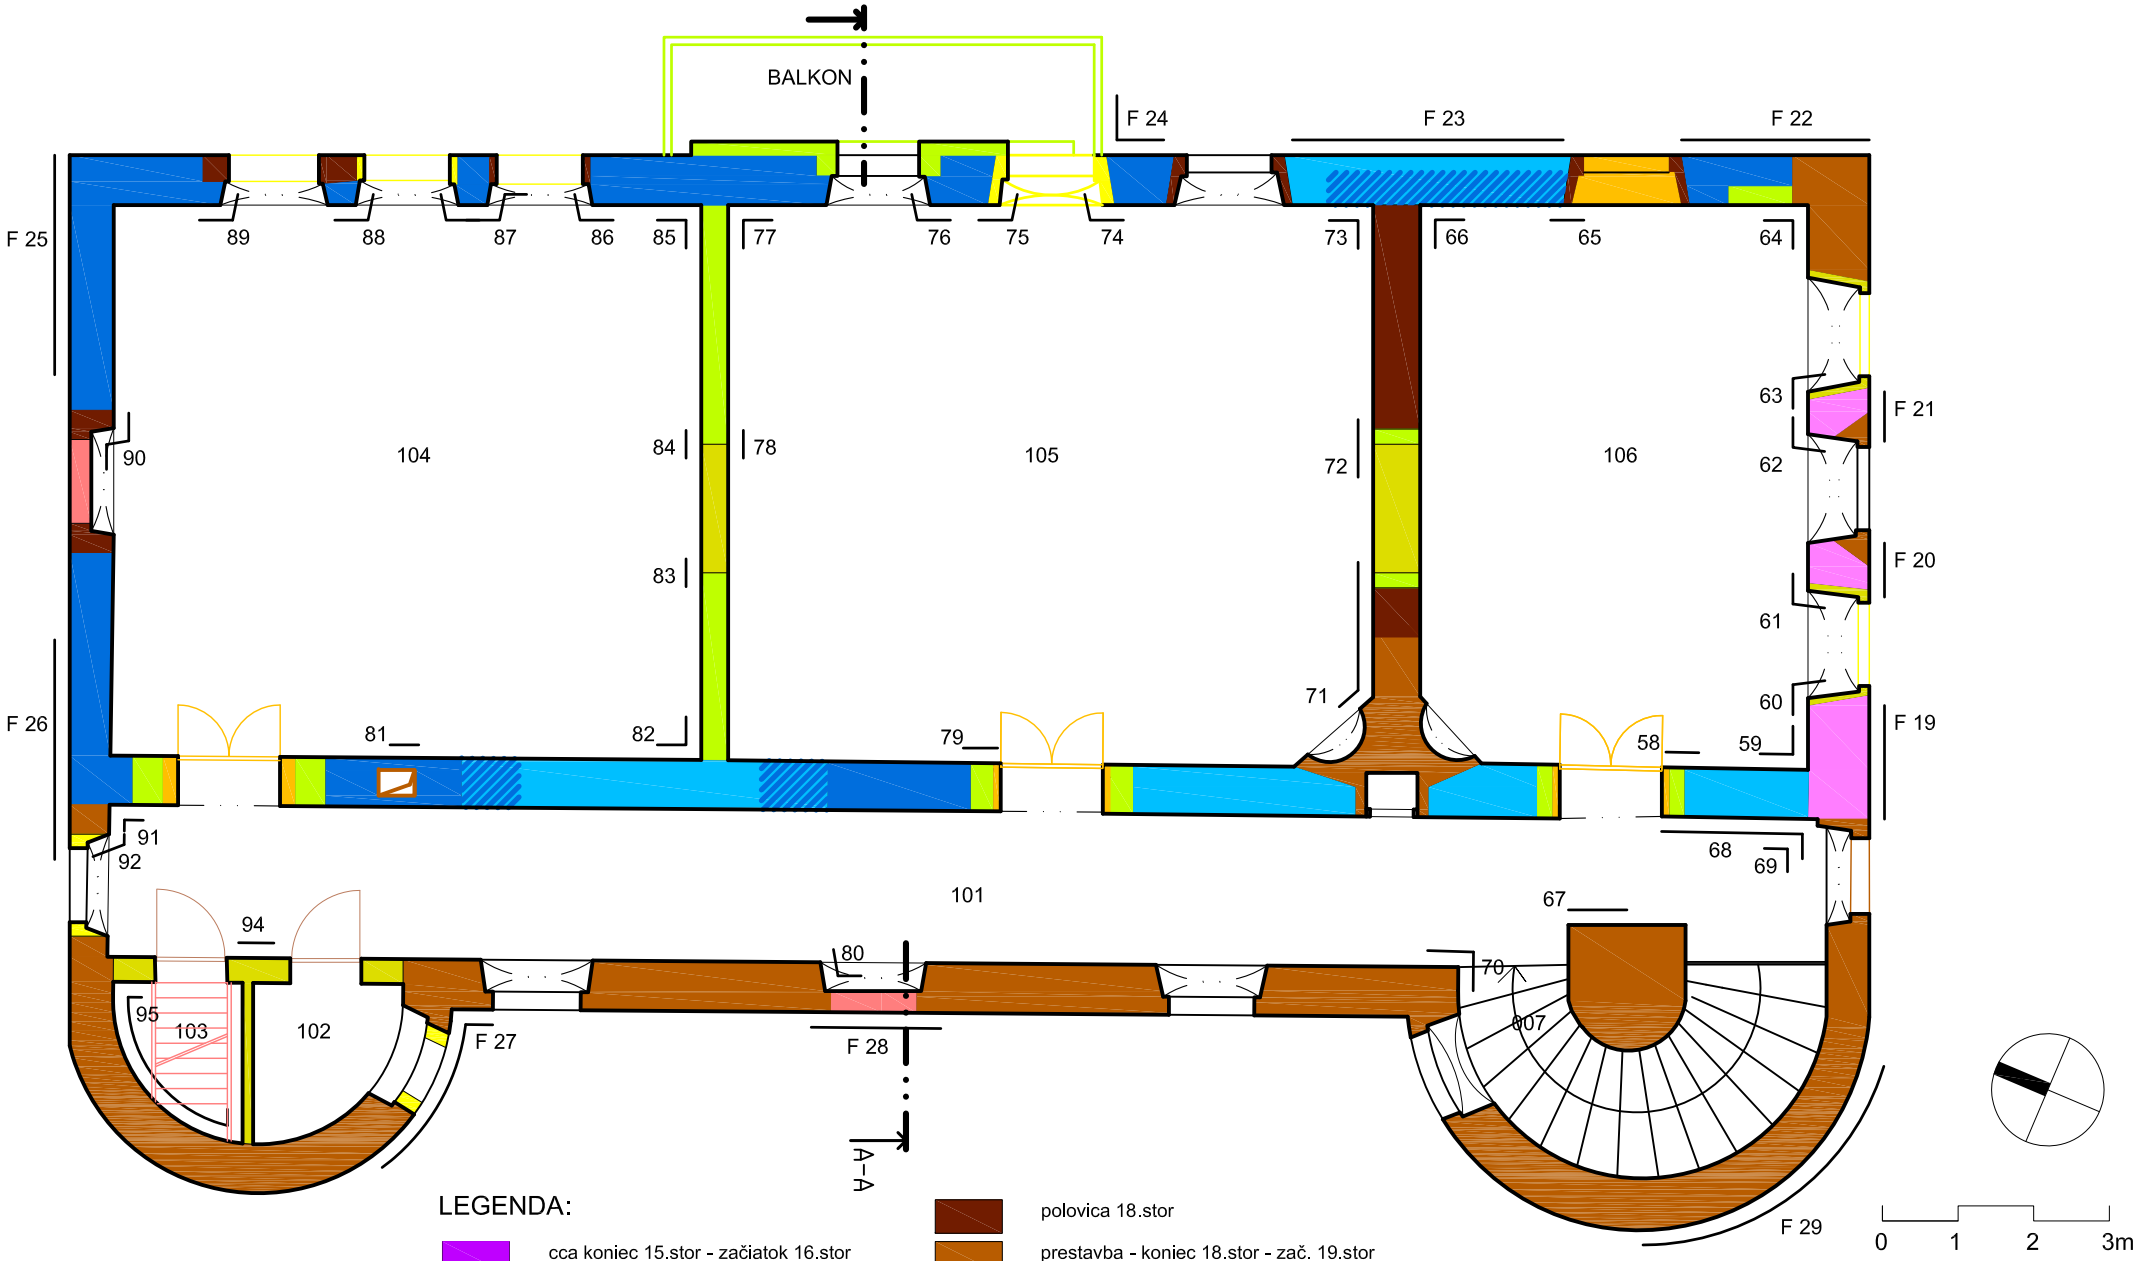


LEGENDA:

- cca koniec 15.stor - začiatok 16.stor
- úpravy cca 1/4 16.stor.
- po roku 1550
- následné úpravy cca 2.pol.16.stor (klenba a piliere v m. : 003, 004)
- zásahy cca prelom 16.stor - 17.stor
- následné úpravy cca pol.17.stor (klenby v m. : 005, 006, 007)
- polovica 18.stor
- prestavba - koniec 18.stor - zač. 19.stor
- následné úpravy - 1/4 19.stor
- koniec 19.stor
- začiatok 20.stor
- cca 1/2 20.stor
- 2.pol. 20.stor

0 1 2 3m

INVESTOR	Mesto Nové sady		
NÁZOV PROJEKTU	Nové Sady – Kaštiel Chýczyovcov		
MIESTO/Č. PARCELY	Nové Sady ±0,00=152,400 m.n.m. Výškový systém Balt p.v.		
AUTORI	Ing.arch.Mgr. Andrej Botek, Ing.arch. Róbert Erdélyi, Ing.arch. Barbora Vachová		
PODKLAD ZAMERANIA	Ateliér Ing. arch. J. Dolejší		
STUPEŇ	SLOHOVÁ ANALÝZA	FORMÁT	A4
OBSAH VÝKRESU	Slohová analýza PODORYS II.NP	Č. V. 2.	MIERKA 1:100
		DÁTUM	OKTÓBER 2010

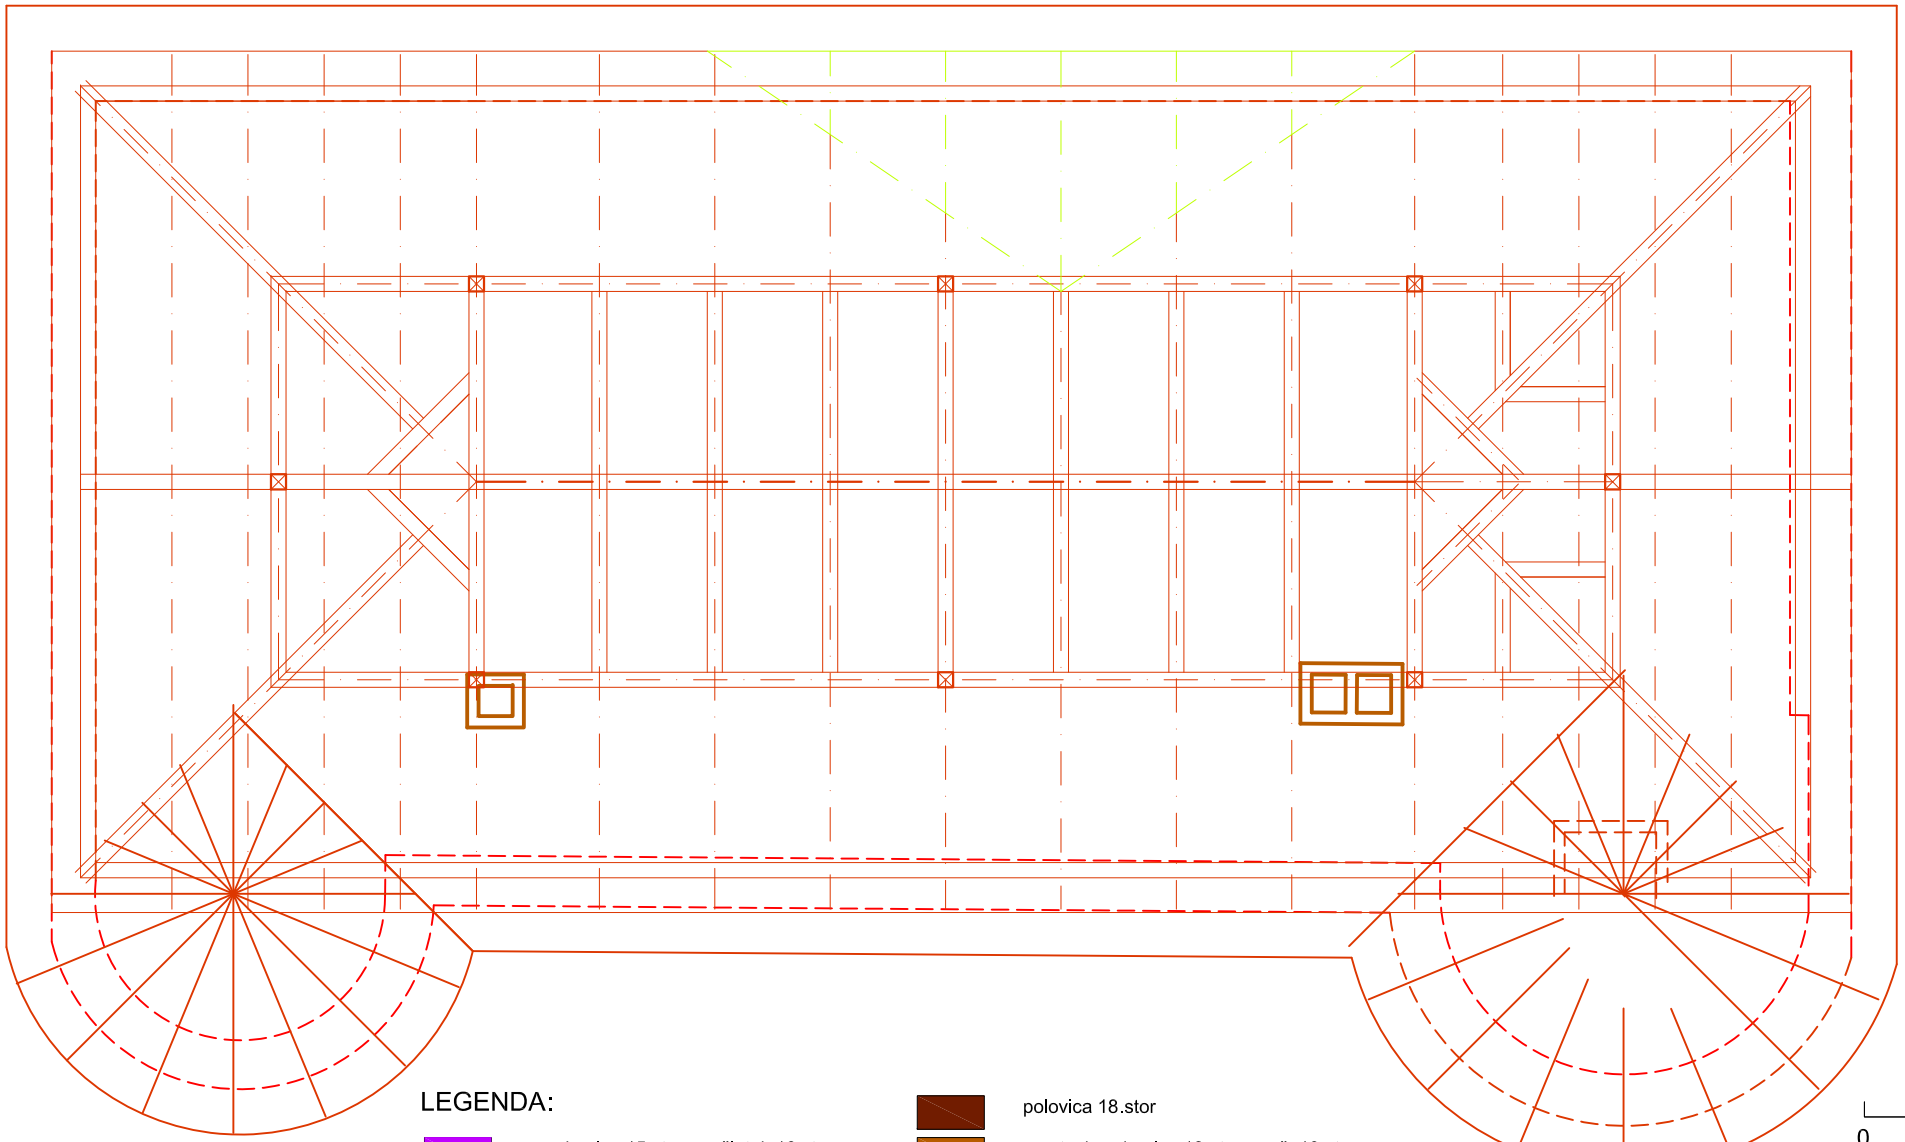


LEGENDA:

- cca koniec 15.stor - začiatok 16.stor
- úpravy cca 1/4 16.stor.
- po roku 1550
- následné úpravy cca 2.pol.16.stor (klenba a piliere v m. : 003, 004)
- zásahy cca prelom 16.stor - 17.stor
- následné úpravy cca pol.17.stor (klenby v m. : 005, 006, 007)
- polovica 18.stor
- prestavba - koniec 18.stor - zač. 19.stor
- následné úpravy - 1/4 19.stor
- koniec 19.stor
- začiatok 20.stor
- cca 1/2 20.stor
- 2.pol. 20.stor

0 1 2 3m

INVESTOR	Mesto Nové sady		
NÁZOV PROJEKTU	Nové Sady – Kaštiel Chýczyovcov		
MIESTO/Č. PARCELY	Nové Sady ±0,00=152,400 m.n.m. Výškový systém Balt p.v.		
AUTORI	Ing.arch.Mgr. Andrej Botek, Ing.arch. Róbert Erdélyi, Ing.arch. Barbora Vachová		
PODKLAD ZAMERANIA	Ateliér Ing. arch. J. Dolejší		
STUPEŇ	SLOHOVÁ ANALÝZA	FORMÁT	A4
OBSAH VÝKRESU	Slohová analýza SCHEMA KROV	Č. V. 3.	MIERKA 1:100
		DÁTUM	OKTÓBER 2010

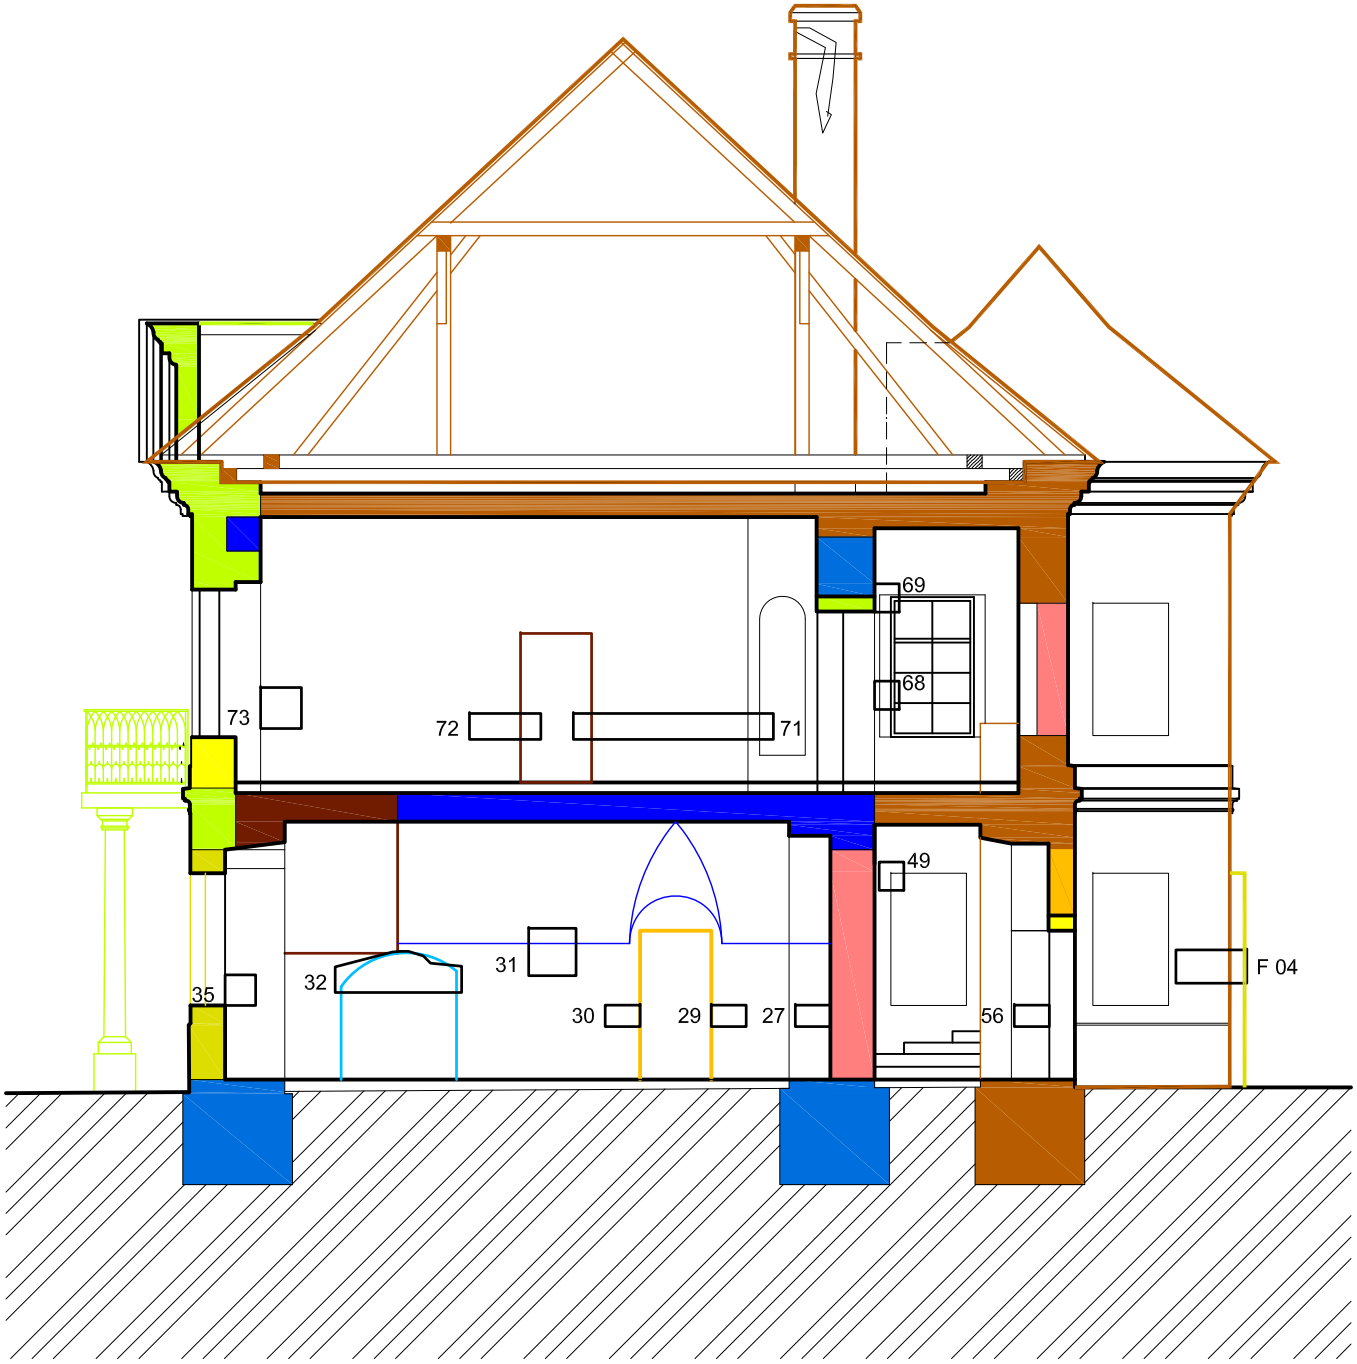


LEGENDA:

- cca koniec 15.stor - začiatok 16.stor
- úpravy cca 1/4 16.stor.
- po roku 1550
- následné úpravy cca 2.pol.16.stor (klenba a piliere v m. : 003, 004)
- zásahy cca prelom 16.stor - 17.stor
- následné úpravy cca pol.17.stor (klenby v m. : 005, 006, 007)
- polovica 18.stor
- prestavba - koniec 18.stor - zač. 19.stor
- následné úpravy - 1/4 19.stor
- koniec 19.stor
- začiatok 20.stor
- cca 1/2 20.stor
- 2.pol. 20.stor

0 1 2 3m

INVESTOR	Mesto Nové sady		
NÁZOV PROJEKTU	Nové Sady – Kaštiel Chýczyovcov		
MIESTO/Č. PARCELY	Nové Sady ±0,00=152,400 m.n.m. Výškový systém Balt p.v.		
AUTORI	Ing.arch.Mgr. Andrej Botek, Ing.arch. Róbert Erdélyi, Ing.arch. Barbora Vachová		
PODKLAD ZAMERANIA	Ateliér Ing. arch. J. Dolejší		
STUPEŇ	SLOHOVÁ ANALÝZA	FORMÁT	A4
OBSAH VÝKRESU	Slohová analýza REZ	Č. V. 4.	MIERKA 1:100
		DÁTUM	OKTÓBER 2010

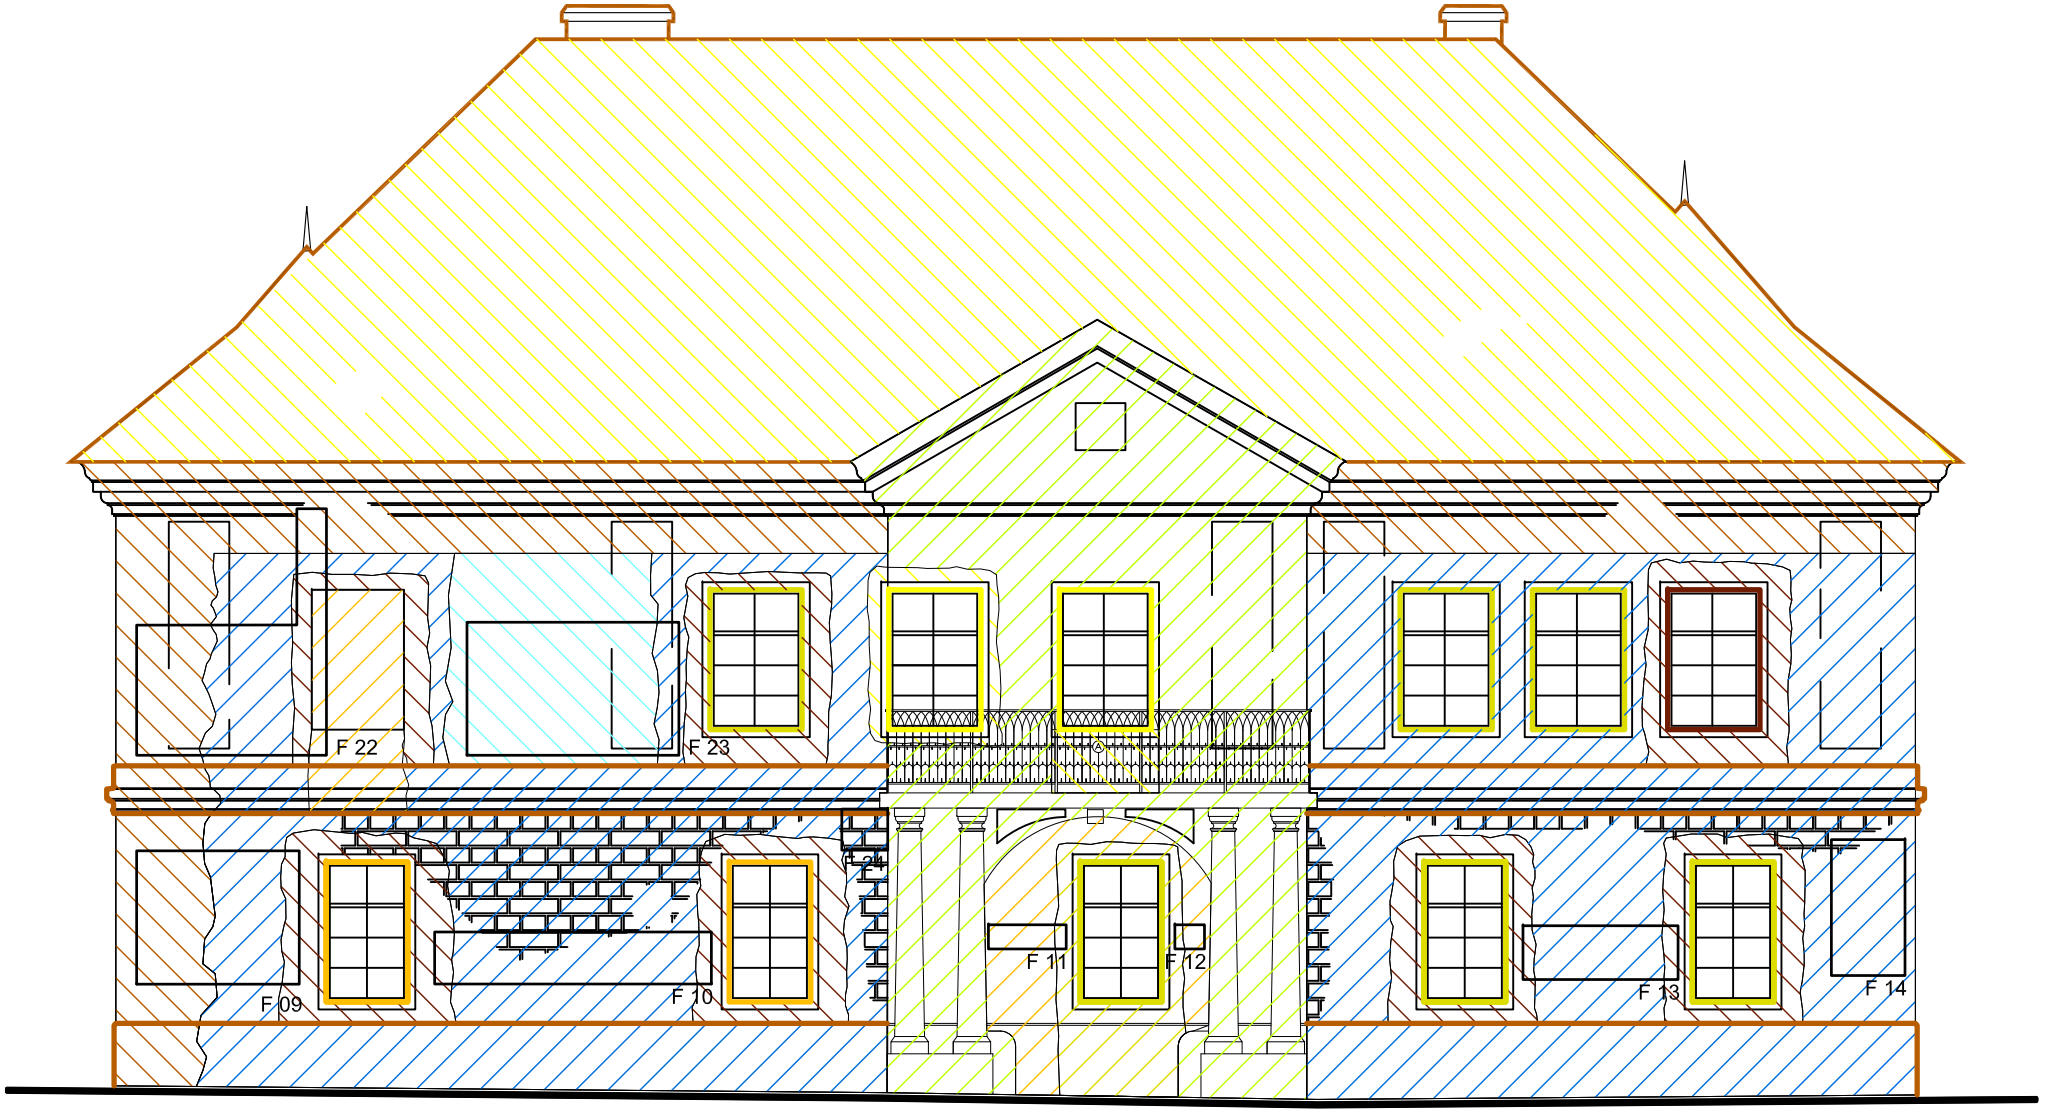


LEGENDA:

- cca koniec 15.stor - začiatok 16.stor
- úpravy cca 1/4 16.stor.
- po roku 1550
- následné úpravy cca 2.pol.16.stor (klenba a piliere v m. : 003, 004)
- zásahy cca prelom 16.stor - 17.stor
- následné úpravy cca pol.17.stor (klenby v m. : 005, 006, 007)
- polovica 18.stor
- prestavba - koniec 18.stor - zač. 19.stor
- následné úpravy - 1/4 19.stor
- koniec 19.stor
- začiatok 20.stor
- cca 1/2 20.stor
- 2.pol. 20.stor

0 1 2 3m

INVESTOR	Mesto Nové sady		
NÁZOV PROJEKTU	Nové Sady – Kaštiel Ghýczyovcov		
MIESTO/Č. PARCELY	Nové Sady ±0,00=152,400 m.n.m. Výškový systém Balt p.v.		
AUTORI	Ing.arch.Mgr. Andrej Botek, Ing.arch. Róbert Erdélyi, Ing.arch. Barbora Vachová		
PODKLAD ZAMERANIA	Ateliér Ing. arch. J. Dolejší		
STUPEŇ	SLOHOVÁ ANALÝZA	FORMÁT	A4
OBSAH VÝKRESU	Slohová analýza VÝCHODNÝ POHLAD	Č. V. 5.	MIERKA 1:100
			DÁTUM OKTÓBER 2010

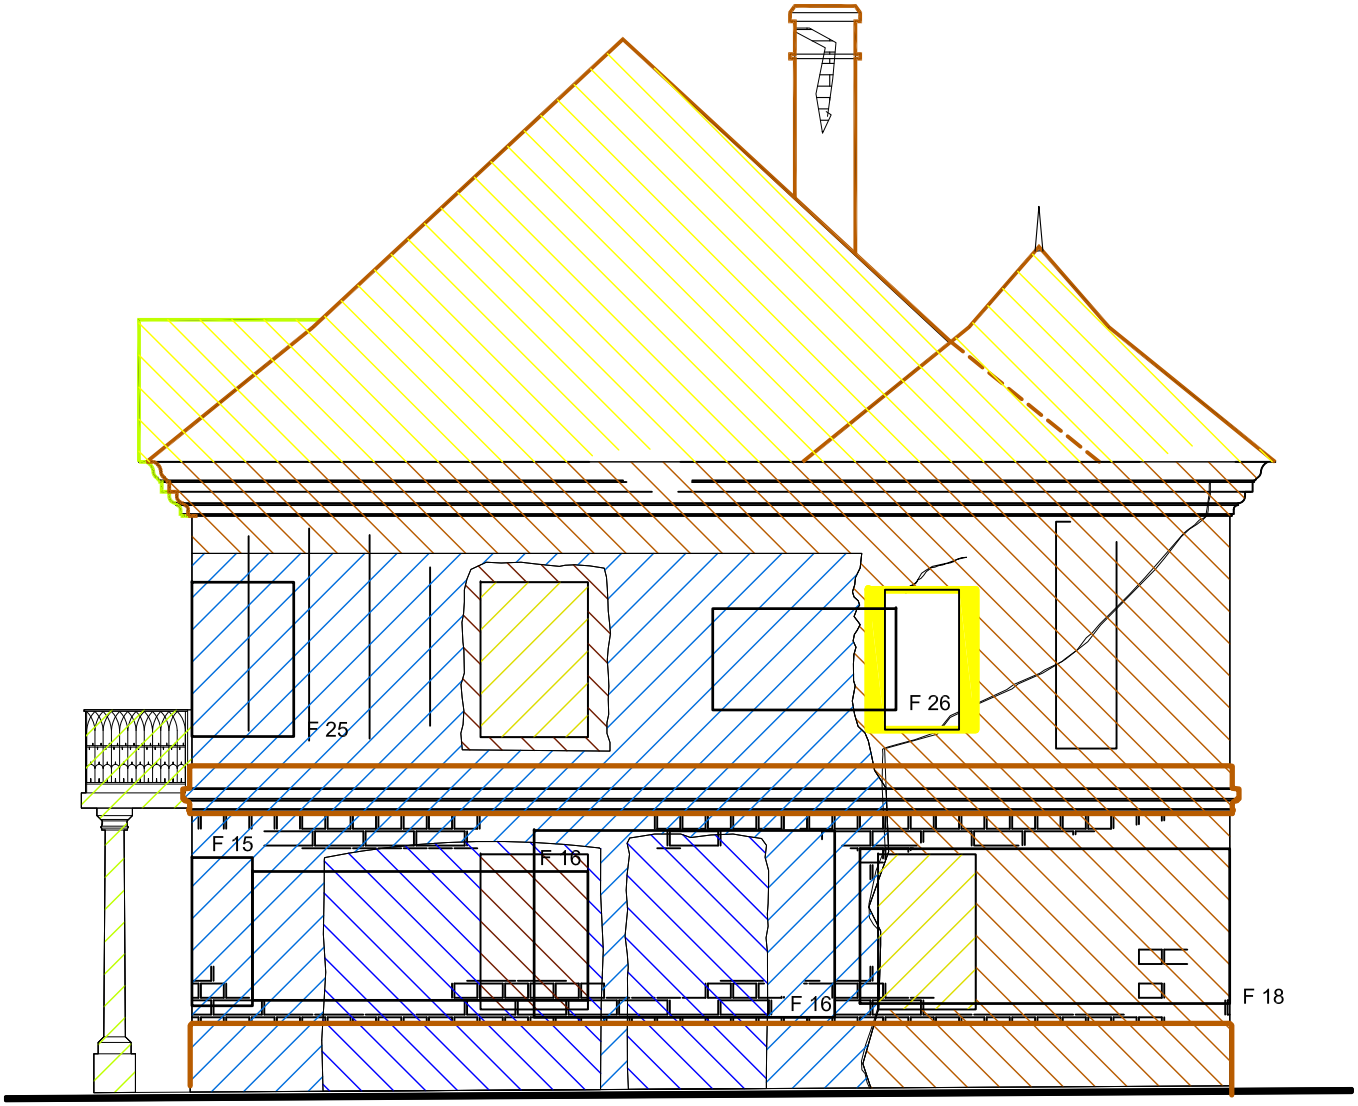


LEGENDA:

- cca koniec 15.stor - začiatok 16.stor
- úpravy cca 1/4 16.stor.
- po roku 1550
- následné úpravy cca 2.pol.16.stor (klenba a piliere v m. : 003, 004)
- zásahy cca prelom 16.stor - 17.stor
- následné úpravy cca pol.17.stor (klenby v m. : 005, 006, 007)
- polovica 18.stor
- prestavba - koniec 18.stor - zač. 19.stor
- následné úpravy - 1/4 19.stor
- koniec 19.stor
- začiatok 20.stor
- cca 1/2 20.stor
- 2.pol. 20.stor

0 1 2 3m

INVESTOR	Mesto Nové sady		
NÁZOV PROJEKTU	Nové Sady – Kaštiel Ghýczyovcov		
MIESTO/Č. PARCELY	Nové Sady ±0,00=152,400 m.n.m. Výškový systém Balt p.v.		
AUTORI	Ing.arch.Mgr. Andrej Botek, Ing.arch. Róbert Erdélyi, Ing.arch. Barbora Vachová		
PODKLAD ZAMERANIA	Ateliér Ing. arch. J. Dolejší		
STUPEŇ	SLOHOVÁ ANALÝZA	FORMÁT	A4
OBSAH VÝKRESU	Slohová analýza SEVERNÝ POHLAD	Č. V. 6.	MIERKA 1:100
		DÁTUM	OKTÓBER 2010

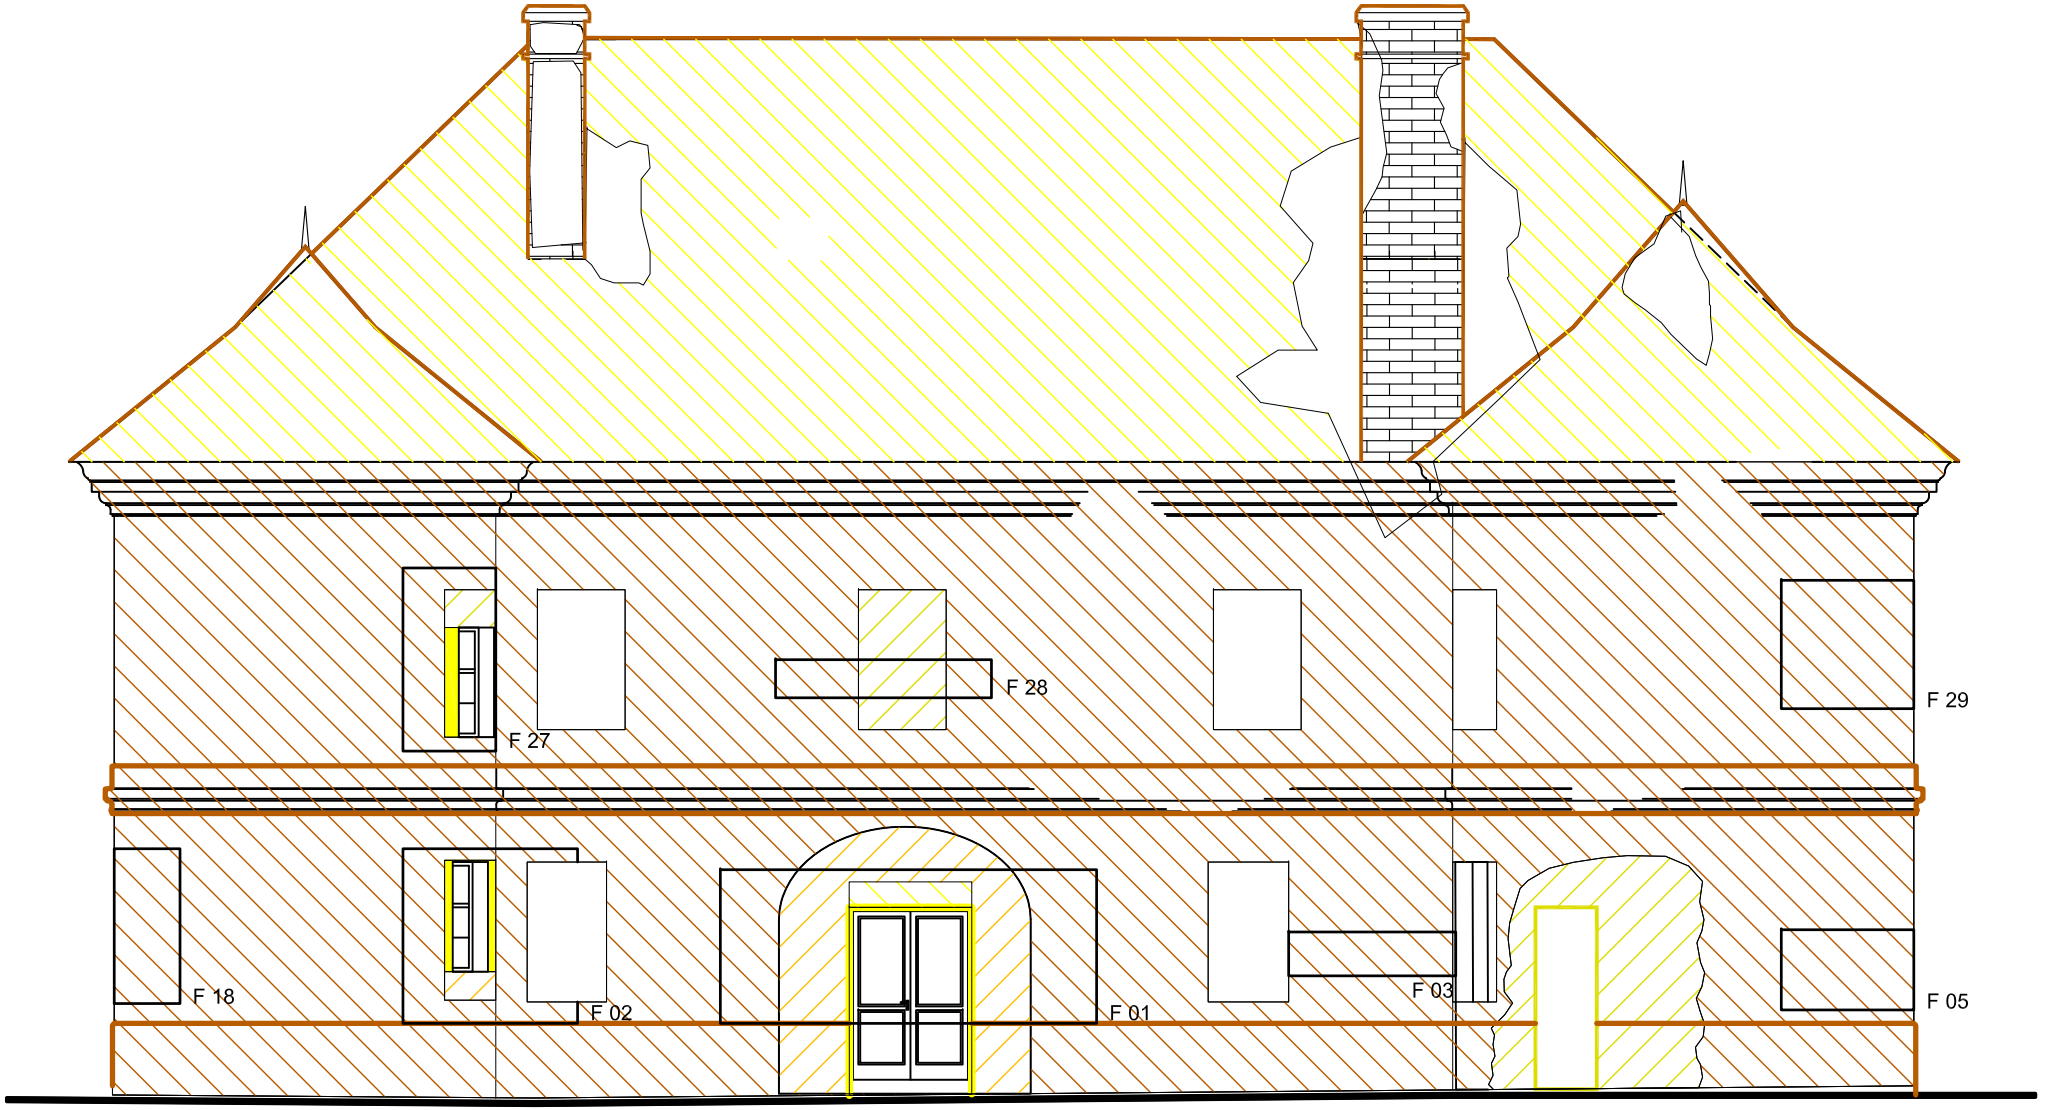


LEGENDA:

- cca koniec 15.stor - začiatok 16.stor
- úpravy cca 1/4 16.stor.
- po roku 1550
- následné úpravy cca 2.pol.16.stor (klenba a piliere v m. : 003, 004)
- zásahy cca prelom 16.stor - 17.stor
- následné úpravy cca pol.17.stor (klenby v m. : 005, 006, 007)
- polovica 18.stor
- prestavba - koniec 18.stor - zač. 19.stor
- následné úpravy - 1/4 19.stor
- koniec 19.stor
- začiatok 20.stor
- cca 1/2 20.stor
- 2.pol. 20.stor

0 1 2 3m

INVESTOR	Mesto Nové sady		
NÁZOV PROJEKTU	Nové Sady – Kaštiel Ghýczyovcov		
MIESTO/Č. PARCELY	Nové Sady ±0,00=152,400 m.n.m. Výškový systém Balt p.v.		
AUTORI	Ing.arch.Mgr. Andrej Botek, Ing.arch. Róbert Erdélyi, Ing.arch. Barbora Vachová		
PODKLAD ZAMERANIA	Ateliér Ing. arch. J. Dolejší		
STUPEŇ	SLOHOVÁ ANALÝZA	FORMÁT	A4
OBSAH VÝKRESU	Slohová analýza ZÁPADNÝ POHLAD	Č. V. 7.	MIERKA 1:100
		DÁTUM	OKTÓBER 2010

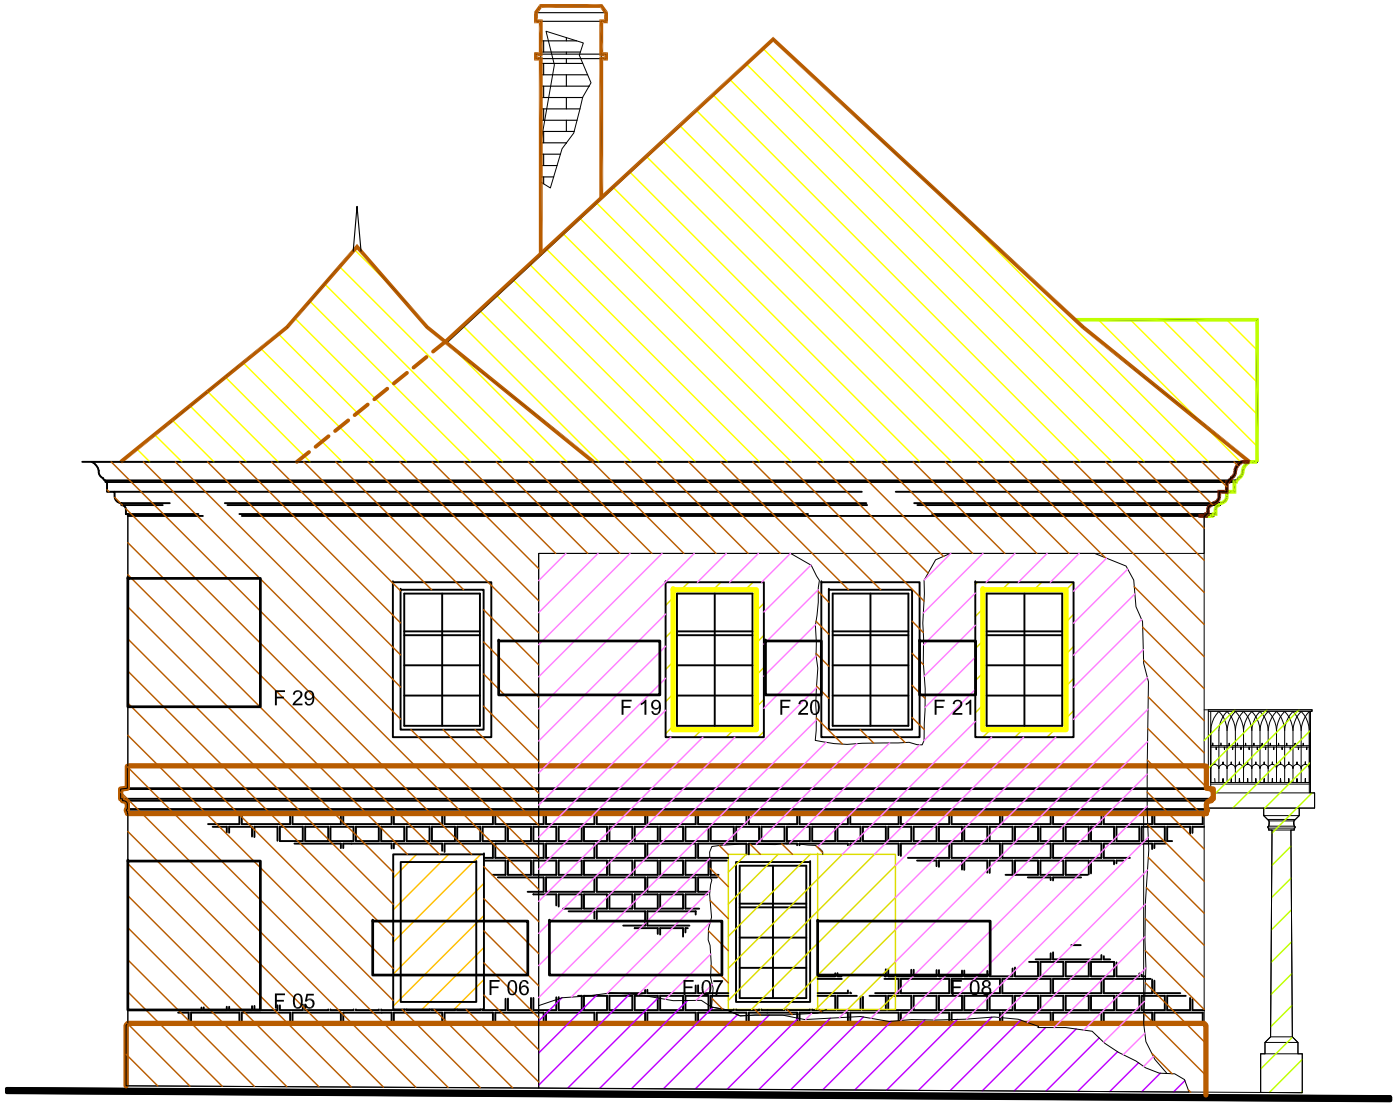


LEGENDA:

- cca koniec 15.stor - začiatok 16.stor
- úpravy cca 1/4 16.stor.
- po roku 1550
- následné úpravy cca 2.pol.16.stor (klenba a piliere v m. : 003, 004)
- zásahy cca prelom 16.stor - 17.stor
- následné úpravy cca pol.17.stor (klenby v m. : 005, 006, 007)
- polovica 18.stor
- prestavba - koniec 18.stor - zač. 19.stor
- následné úpravy - 1/4 19.stor
- koniec 19.stor
- začiatok 20.stor
- cca 1/2 20.stor
- 2.pol. 20.stor


0 1 2 3m

INVESTOR	Mesto Nové sady		
NÁZOV PROJEKTU	Nové Sady – Kaštiel Ghýczyovcov		
MIESTO/Č. PARCELY	Nové Sady ±0,00=152,400 m.n.m. Výškový systém Balt p.v.		
AUTORI	Ing.arch.Mgr. Andrej Botek, Ing.arch. Róbert Erdélyi, Ing.arch. Barbora Vachová		
PODKLAD ZAMERANIA	Ateliér Ing. arch. J. Dolejší		
STUPEŇ	SLOHOVÁ ANALÝZA	FORMÁT	A4
OBSAH VÝKRESU	Slohová analýza JUŽNÝ POHLAD	Č. V. 8.	MIERKA 1:100
			DÁTUM OKTÓBER 2010

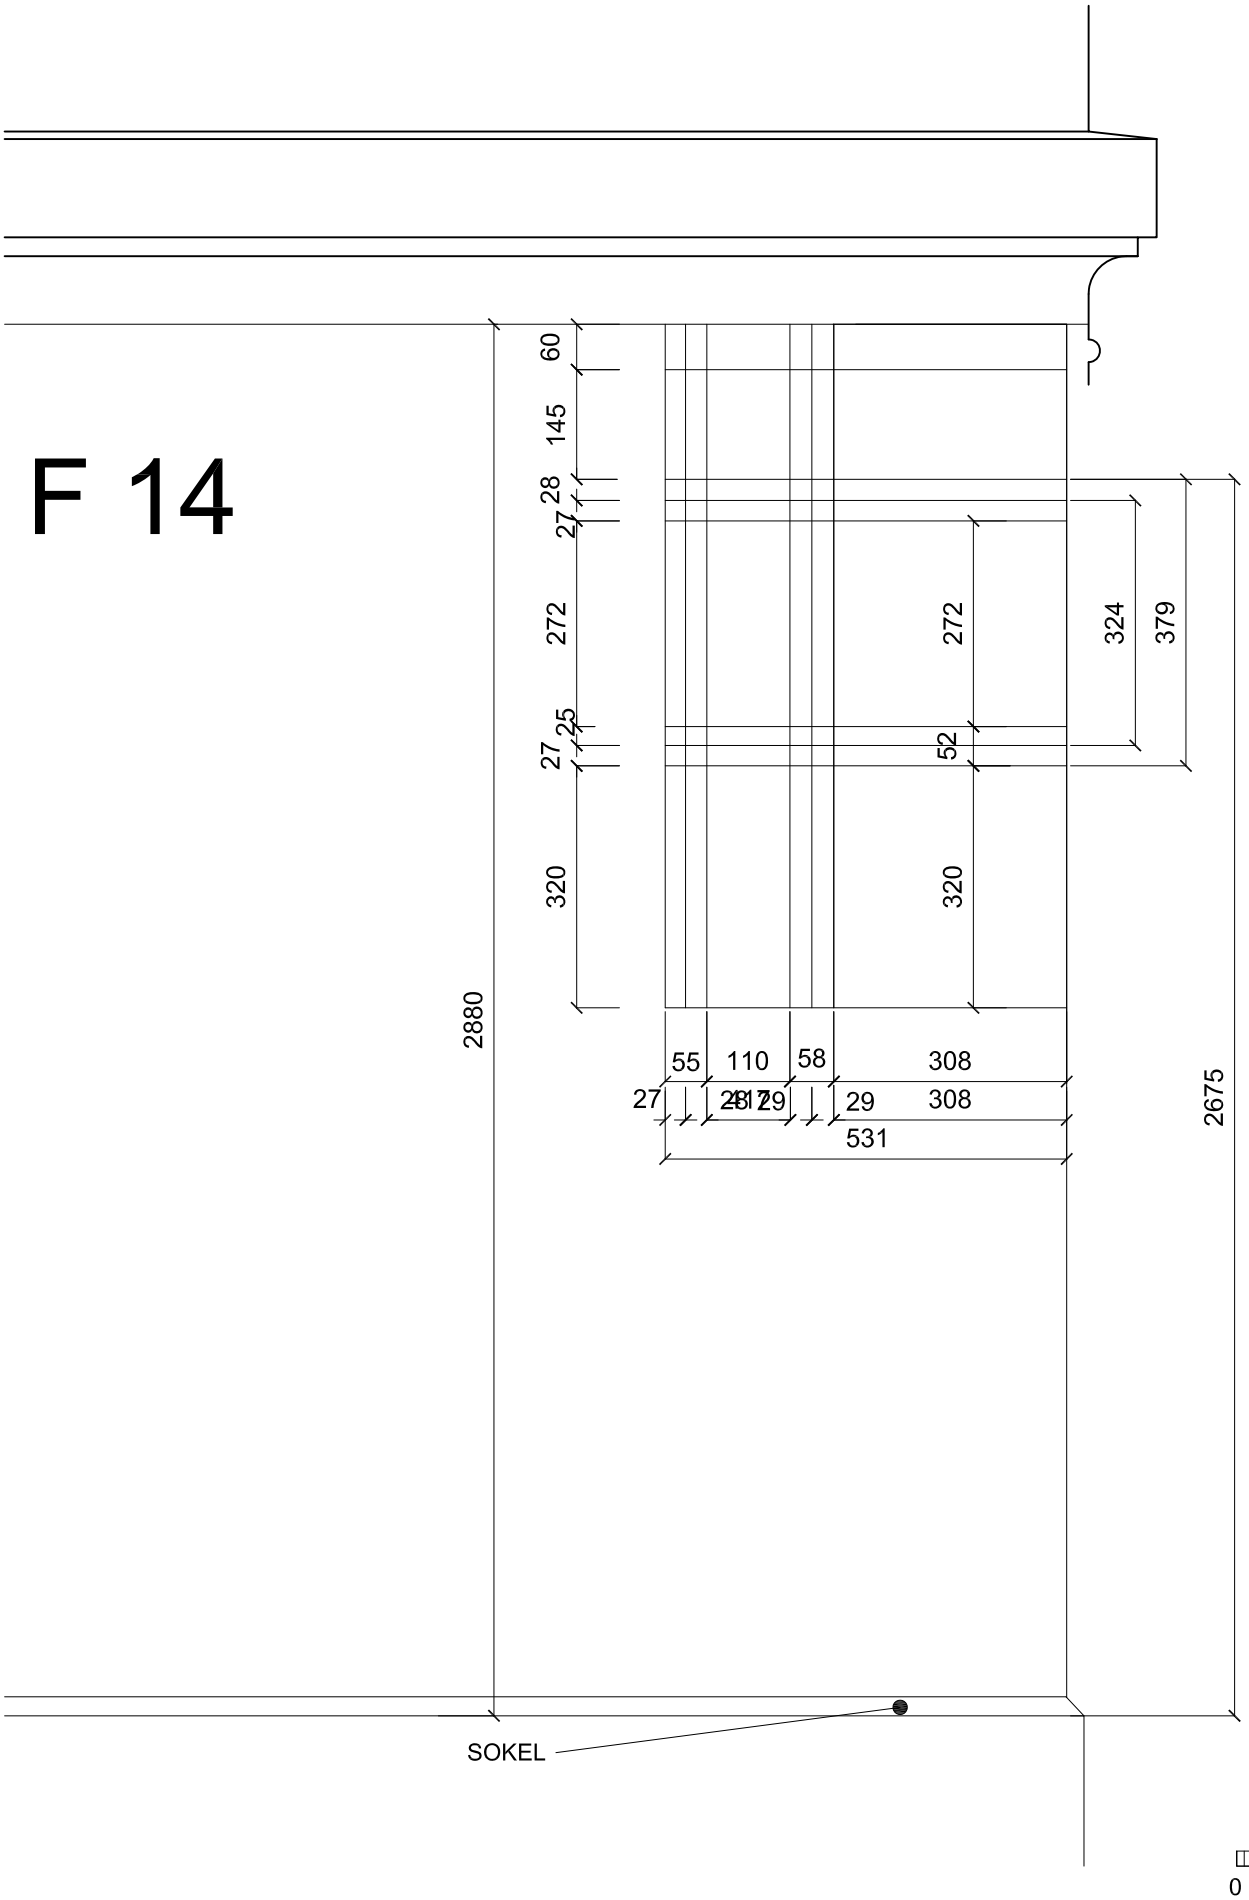

DETAIL
VYCHODNEJ FASADY

INVESTOR	Mesto Nové sady			
NÁZOV PROJEKTU	Nové Sady – Kaštiel Ghýczyovcov			
MIESTO/Č. PARCELY	Nové Sady ±0,00=152,400 m.n.m. Výškový systém Balt p.v.			
AUTORI	Ing.arch.Mgr. Andrej Botek, Ing.arch. Róbert Erdélyi, Ing.arch. Barbora Vachová			
PODKLAD ZAMERANIA	Ateliér Ing. arch. J. Dolejší			
STUPEŇ	SLOHOVÁ ANALÝZA		FORMÁT	A4
OBSAH VÝKRESU	Detail nárožného kvádrovania VÝCHODNÝ POHLAD	Č. V. 10.	MIERKA	1:10
			DÁTUM	OKTÓBER 2010

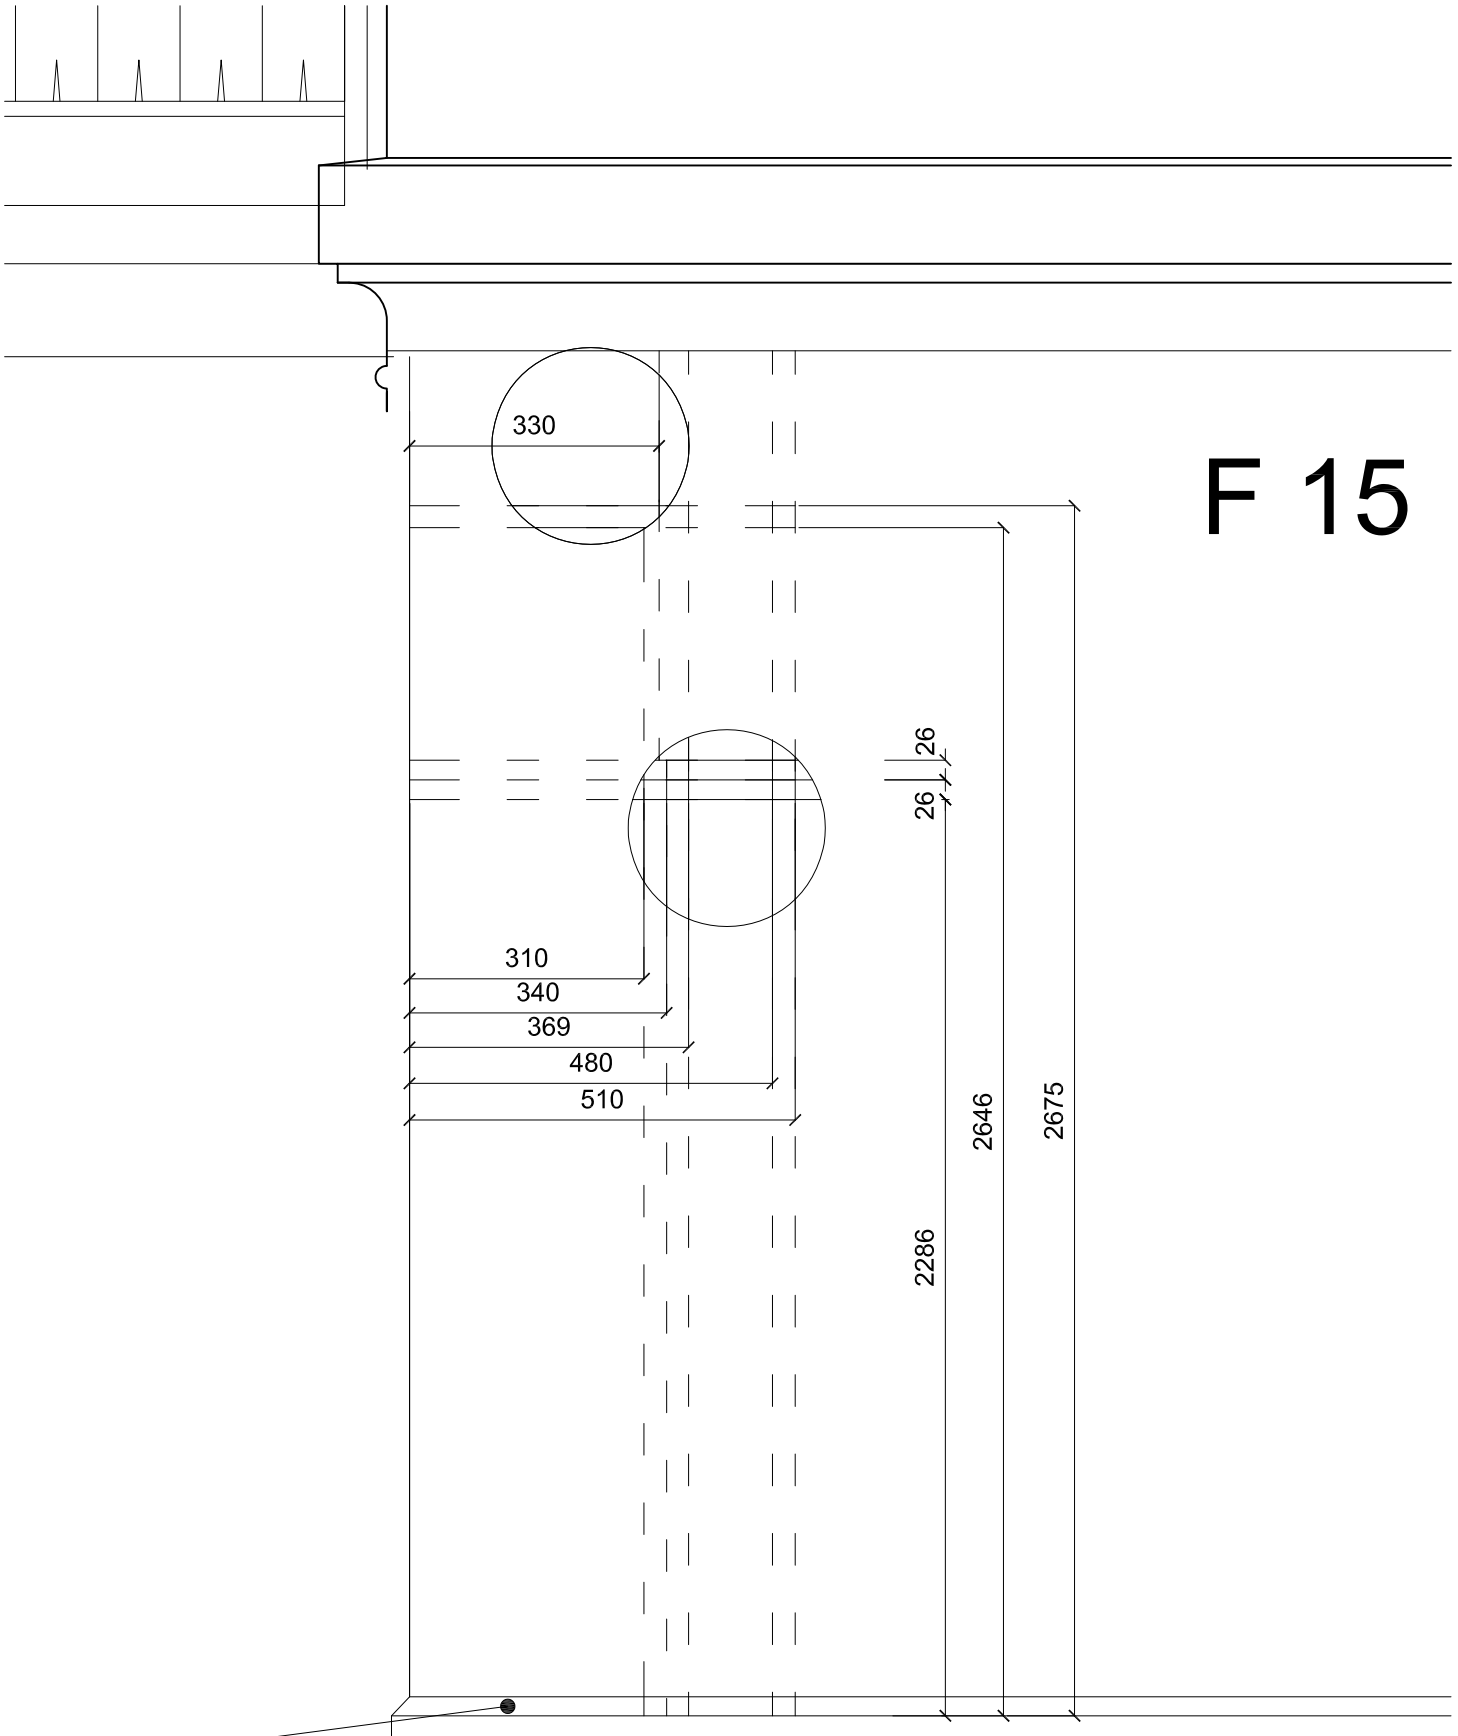

F 15

0 1 2 3m

DETAIL
SEVERNEJ FASADY

INVESTOR	Mesto Nové sady			
NÁZOV PROJEKTU	Nové Sady – Kaštiel Ghýczyovcov			
MIESTO/Č. PARCELY	Nové Sady ±0,00=152,400 m.n.m. Výškový systém Balt p.v.			
AUTORI	Ing.arch.Mgr. Andrej Botek, Ing.arch. Róbert Erdélyi, Ing.arch. Barbora Vachová			
PODKLAD ZAMERANIA	Ateliér Ing. arch. J. Dolejší			
STUPEŇ	SLOHOVÁ ANALÝZA		FORMÁT	A4
OBSAH VÝKRESU	Detail nárožného kvádrovania SEVERNÝ POHLAD	Č. V. 9.	MIERKA	1:10
			DÁTUM	OKTÓBER 2010