
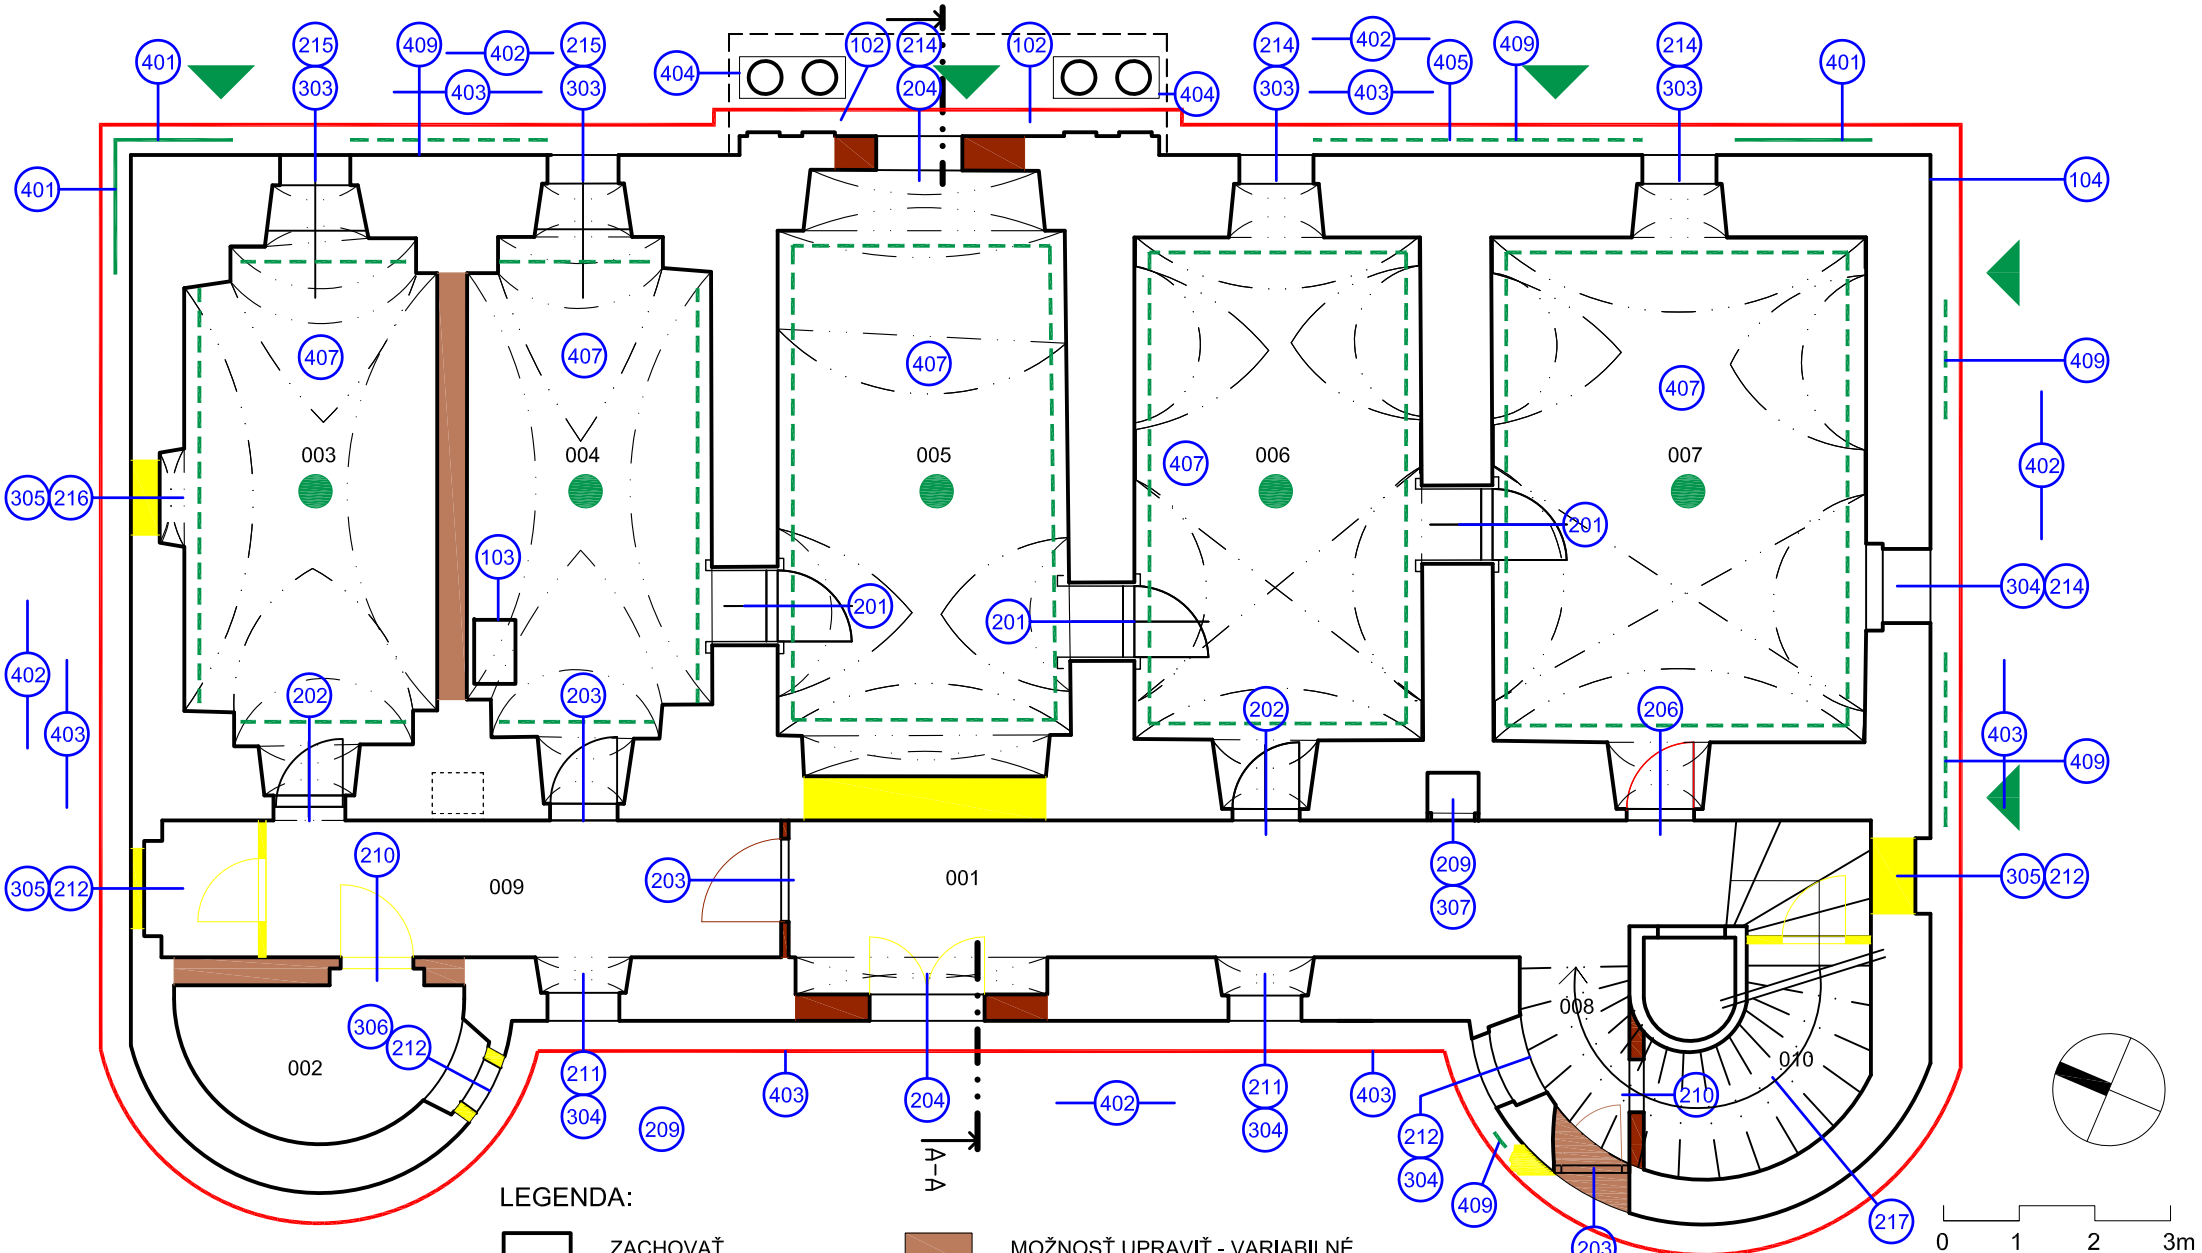


LEGENDA:

- ZACHOVAŤ
- ODSTRÁNIŤ
- DOPLNIŤ
- REŠTAUROVAŤ
- REŠTAURÁTORSKY FIXOVAŤ STARŠIE VRSTVY
- MOŽNOSŤ UPRAVIŤ - VARIABILNÉ
- NUTNOSŤ UPRAVIŤ, PRERIEŠIŤ
- REŠTAURÁTORSKÝ VÝSKUM STIEN A KLENIEB
- REŠTAURÁTORSKÝ VÝSKUM NA FASÁDE


INVESTOR	Mesto Nové sady		
NÁZOV PROJEKTU	Nové Sady – Kaštiel Ghýczyovcov		
MIESTO/Č. PARCELY	Nové Sady ±0,00=152,400 m.n.m. Výškový systém Balt p.v.		
AUTORI	Ing.arch.Mgr. Andrej Botek, Ing.arch. Róbert Erdélyi, Ing.arch. Barbora Vachová		
PODKLAD ZAMERANIA	Ateliér Ing. arch. J. Dolejší		
STUPEŇ	NÁVRH OBNOVY	FORMÁT	A4
OBSAH VÝKRESU	Návrh obnovy PODORYS I.NP	Č. V. 1.	MIERKA 1:100
			DÁTUM OKTÓBER 2010

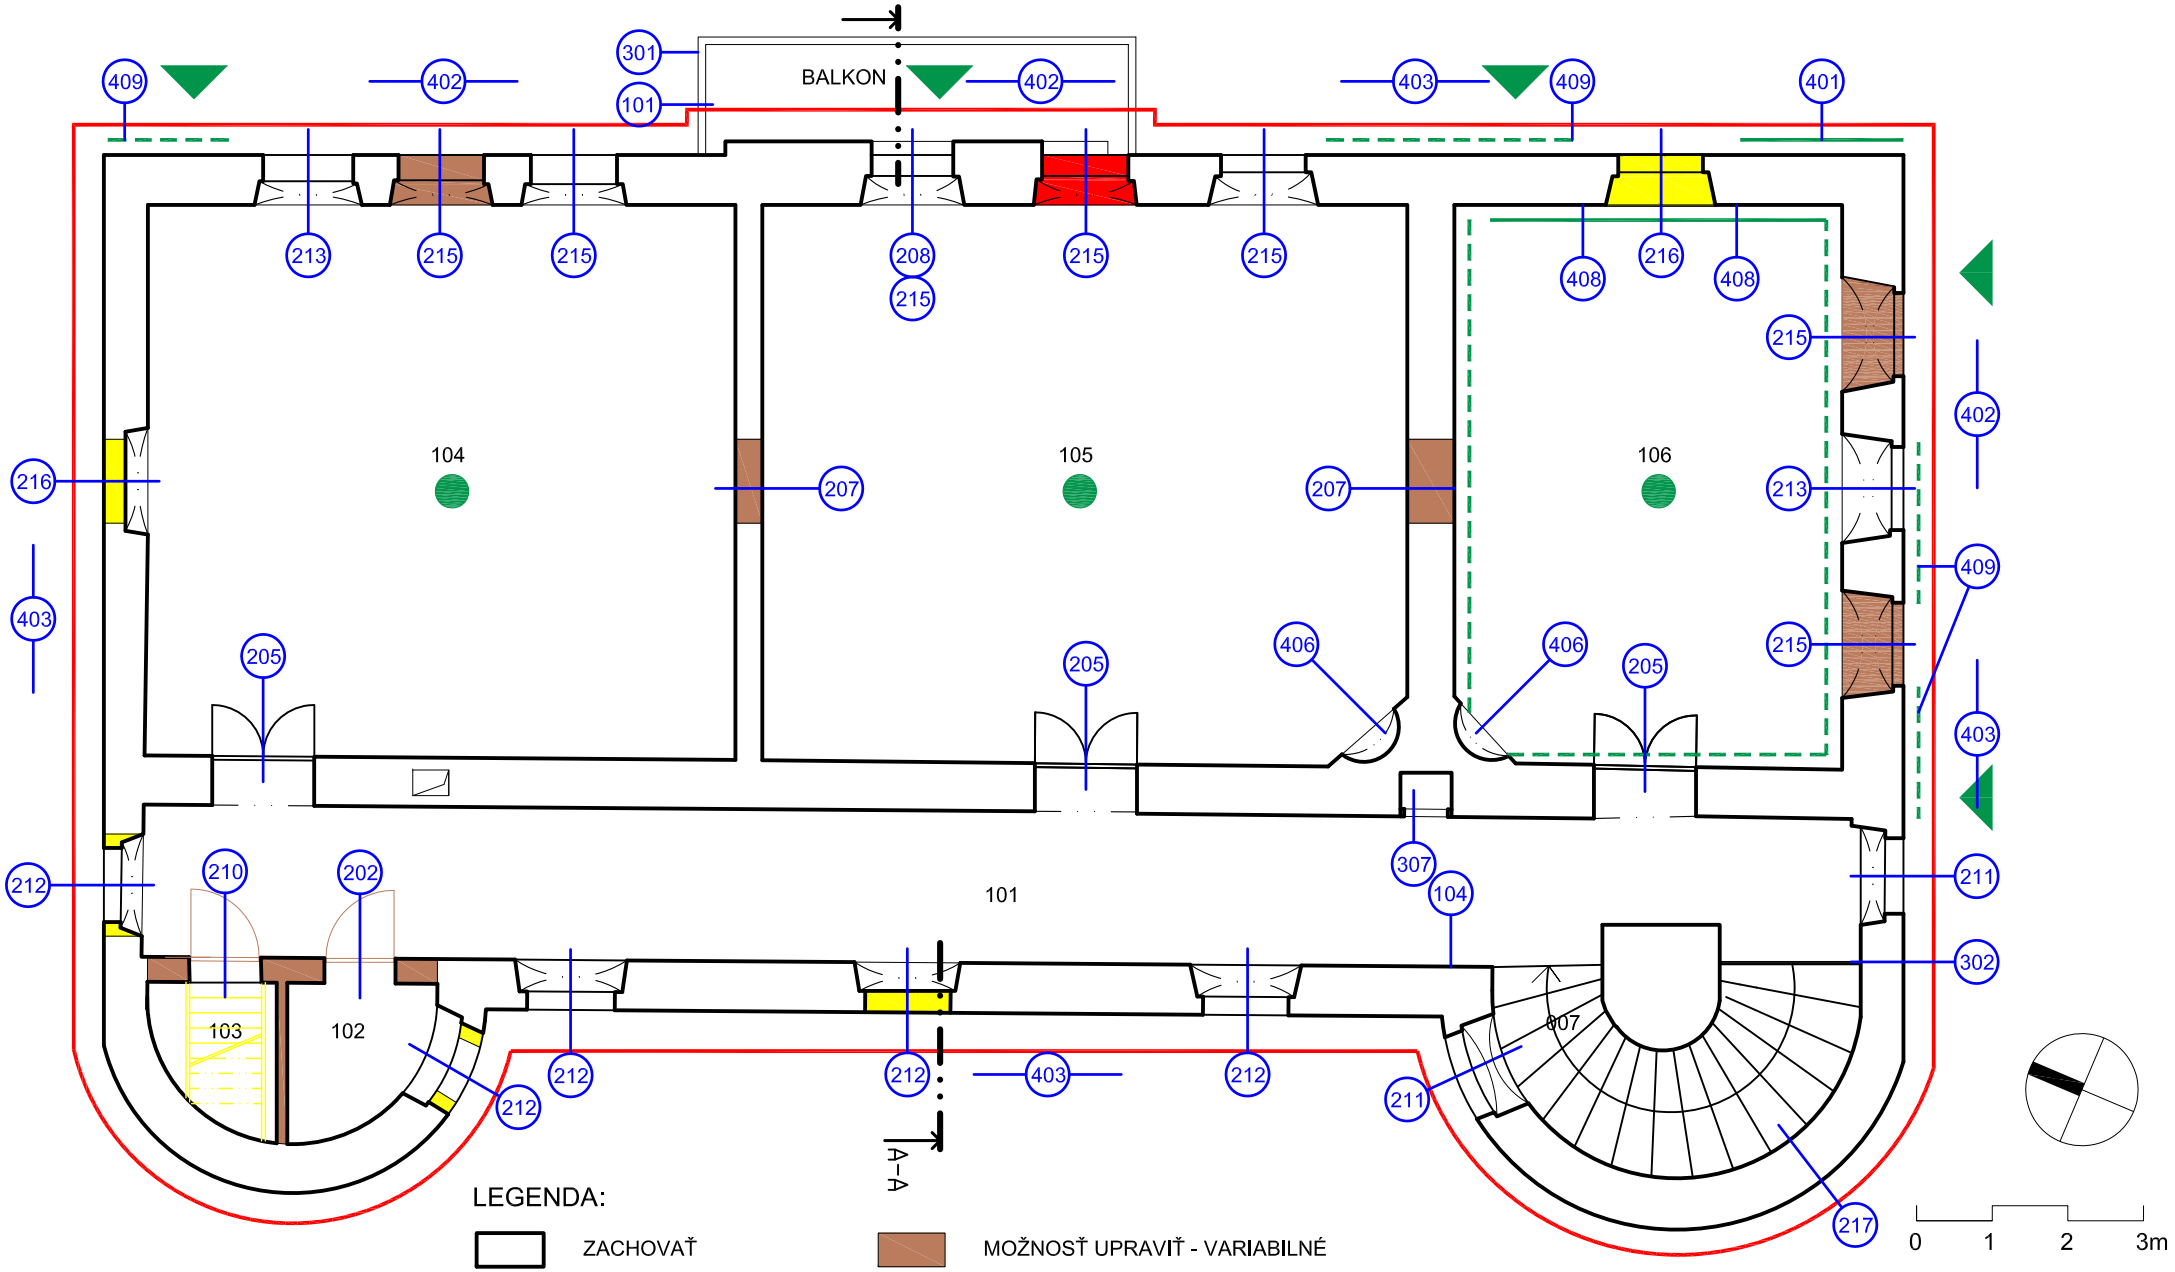

LEGENDA:

- ZACHOVAŤ
- ODSTRÁNIŤ
- DOPLNIŤ
- REŠTAUROVAŤ
- REŠTAURÁTORSKY FIXOVAŤ STARŠIE VRSTVY
- MOŽNOSŤ UPRAVIŤ - VARIABILNÉ
- NUTNOSŤ UPRAVIŤ, PRERIEŠIŤ
- REŠTAURÁTORSKÝ VÝSKUM STIEN A KLENIEB
- REŠTAURÁTORSKÝ VÝSKUM NA FASÁDE

INVESTOR	Mesto Nové sady		
NÁZOV PROJEKTU	Nové Sady – Kaštiel Ghýczyovcov		
MIESTO/Č. PARCELY	Nové Sady ±0,00=152,400 m.n.m. Výškový systém Balt p.v.		
AUTORI	Ing.arch.Mgr. Andrej Botek, Ing.arch. Róbert Erdélyi, Ing.arch. Barbora Vachová		
PODKLAD ZAMERANIA	Ateliér Ing. arch. J. Dolejší		
STUPEŇ	NÁVRH OBNOVY	FORMÁT	A4
OBSAH VÝKRESU	Návrh obnovy PODORYS II.NP	Č. V. 2.	MIERKA 1:100
		DÁTUM	OKTÓBER 2010

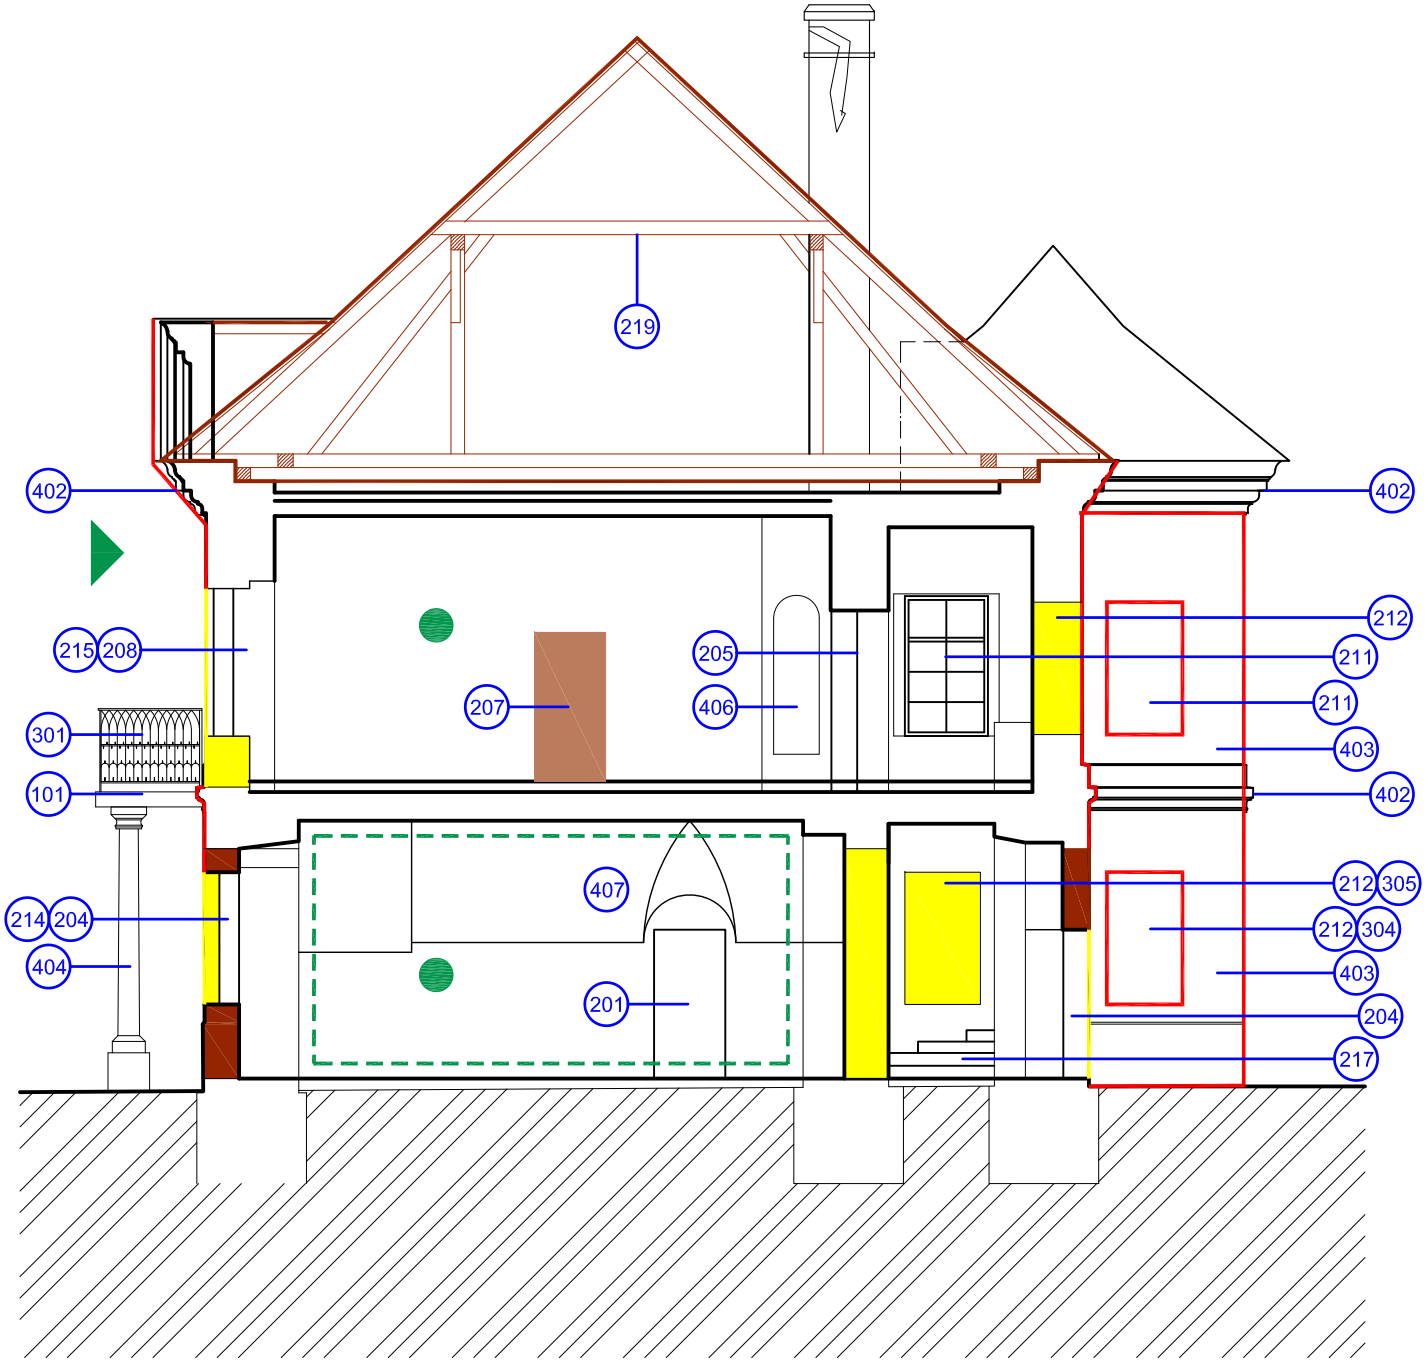


LEGENDA:

- ZACHOVAŤ
- ODSTRÁNIŤ
- DOPLNIŤ
- MOŽNOSŤ UPRAVIŤ - VARIABILNÉ
- NUTNOSŤ UPRAVIŤ, PRERIEŠIŤ
- REŠTAURÁTORSKÝ VÝSKUM STIEN A KLENIEB
- REŠTAURÁTORSKÝ VÝSKUM NA FASÁDE
- REŠTAUROVAŤ
- REŠTAURÁTORSKY FIXOVAŤ STARŠIE VRSTVY

0 1 2 3m


INVESTOR	Mesto Nové sady		
NÁZOV PROJEKTU	Nové Sady – Kaštiel Chýczyovcov		
MIESTO/Č. PARCELY	Nové Sady ±0,00=152,400 m.n.m. Výškový systém Balt p.v.		
AUTORI	Ing.arch.Mgr. Andrej Botek, Ing.arch. Róbert Erdélyi, Ing.arch. Barbora Vachová		
PODKLAD ZAMERANIA	Ateliér Ing. arch. J. Dolejší		
STUPEŇ	NÁVRH OBNOVY	FORMÁT	A4
OBSAH VÝKRESU	Návrh obnovy REZ	Č. V. 3.	MIERKA 1:100
		DÁTUM	OKTÓBER 2010

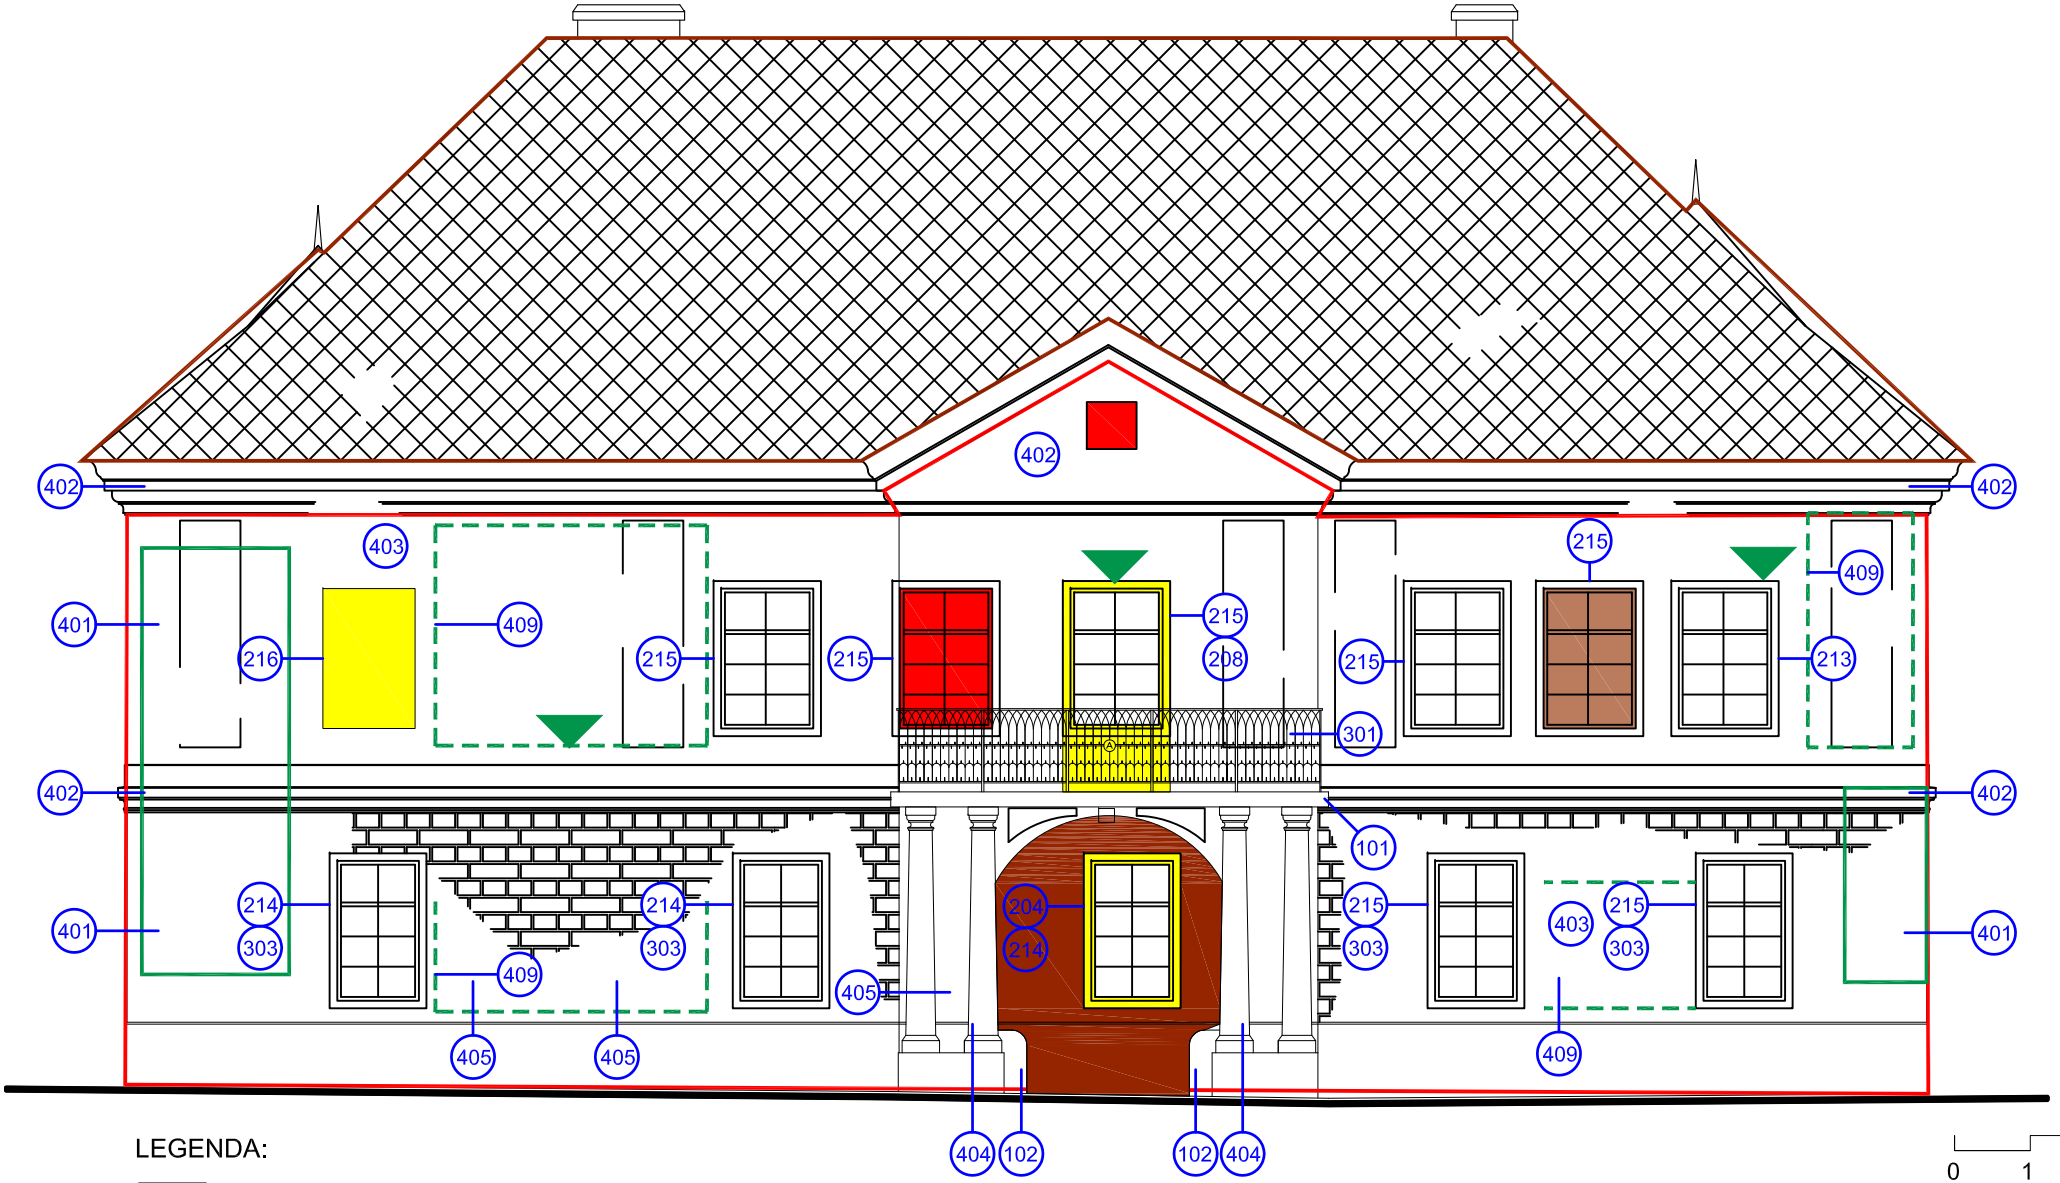

LEGENDA:

- ZACHOVAŤ
- ODSTRÁNIŤ
- DOPLNIŤ
- REŠTAUROVAŤ
- REŠTAURÁTORSKY FIXOVAŤ STARŠIE VRSTVY
- MOŽNOSŤ UPRAVIŤ - VARIABILNÉ
- NUTNOSŤ UPRAVIŤ, PRERIEŠIŤ
- REŠTAURÁTORSKÝ VÝSKUM STIEN A KLENIEB
- REŠTAURÁTORSKÝ VÝSKUM NA FASÁDE

INVESTOR	Mesto Nové sady		
NÁZOV PROJEKTU	Nové Sady – Kaštiel Chýczyovcov		
MIESTO/Č. PARCELY	Nové Sady ±0,00=152,400 m.n.m. Výškový systém Balt p.v.		
AUTORI	Ing.arch.Mgr. Andrej Botek, Ing.arch. Róbert Erdélyi, Ing.arch. Barbora Vachová		
PODKLAD ZAMERANIA	Ateliér Ing. arch. J. Dolejší		
STUPEŇ	NÁVRH OBNOVY	FORMÁT	A4
OBSAH VÝKRESU	Návrh obnovy VÝCHODNÝ POHLAD	Č. V. 4.	MIERKA 1:100
			DÁTUM OKTÓBER 2010

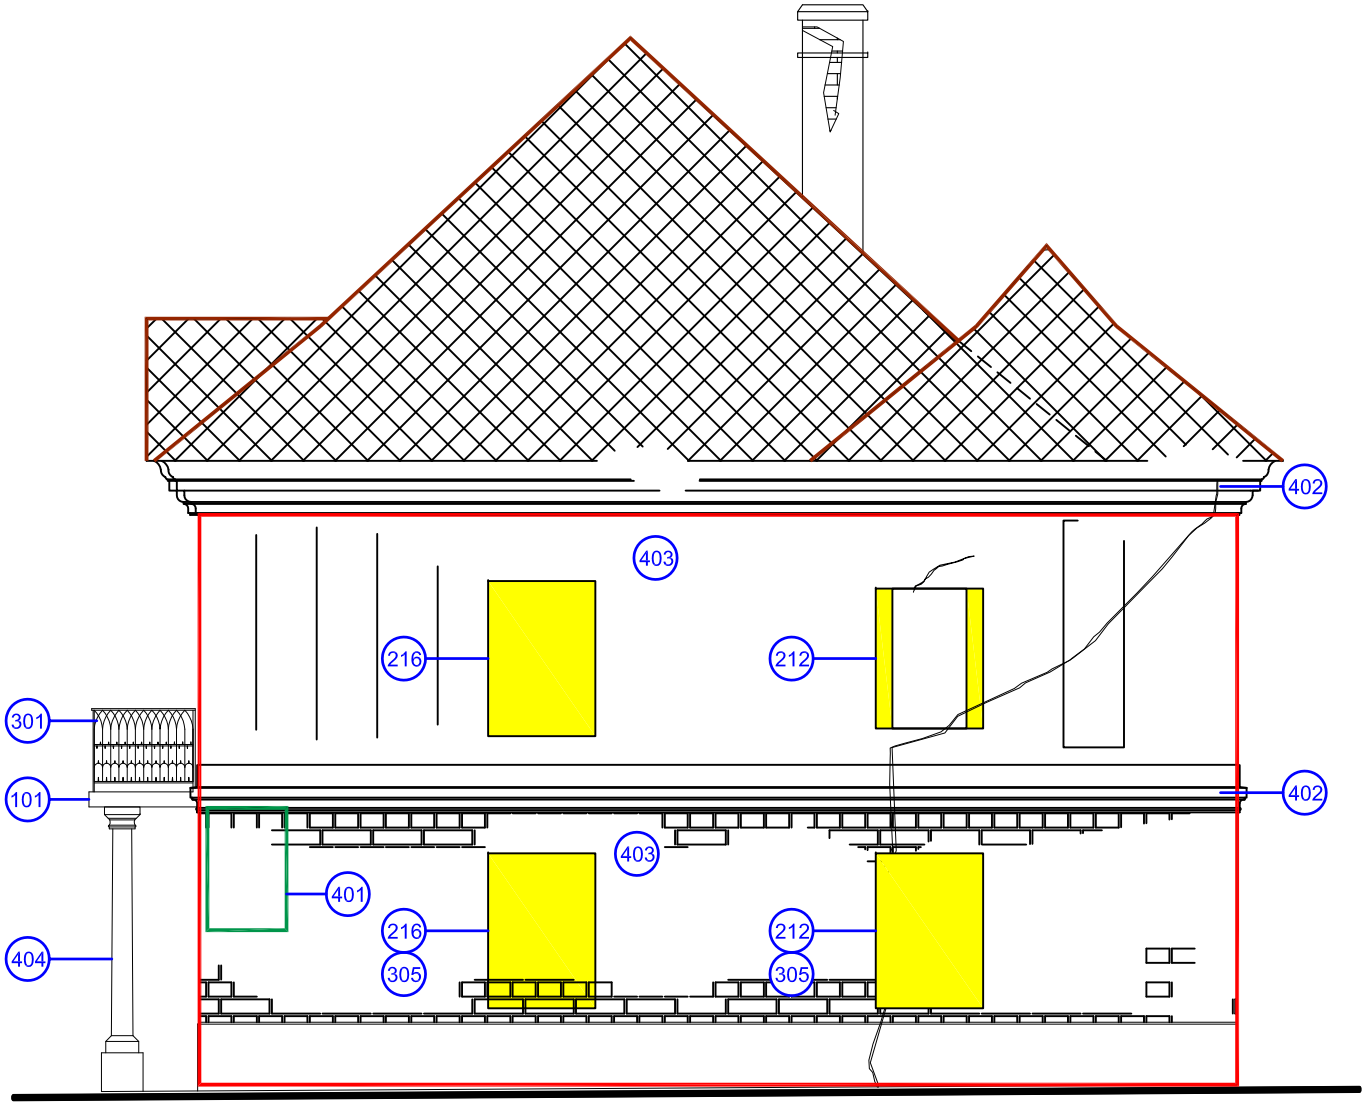


LEGENDA:

- ZACHOVAŤ
- ODSTRÁNIŤ
- DOPLNIŤ
- REŠTAUROVAŤ
- REŠTAURÁTORSKY FIXOVAŤ STARŠIE VRSTVY
- MOŽNOSŤ UPRAVIŤ - VARIABILNÉ
- NUTNOSŤ UPRAVIŤ, PRERIEŠIŤ
- REŠTAURÁTORSKÝ VÝSKUM STIEN A KLENIEB
- REŠTAURÁTORSKÝ VÝSKUM NA FASÁDE

0 1 2 3m

INVESTOR	Mesto Nové sady			
NÁZOV PROJEKTU	Nové Sady – Kaštiel Chýczyovcov			
MIESTO/Č. PARCELY	Nové Sady ±0,00=152,400 m.n.m. Výškový systém Balt p.v.			
AUTORI	Ing.arch.Mgr. Andrej Botek, Ing.arch. Róbert Erdélyi, Ing.arch. Barbora Vachová			
PODKLAD ZAMERANIA	Ateliér Ing. arch. J. Dolejší			
STUPEŇ	NÁVRH OBNOVY		FORMÁT	A4
OBSAH VÝKRESU	Návrh obnovy SEVERNÝ POHLAD	Č. V. 5.	MIERKA	1:100
			DÁTUM	OKTÓBER 2010

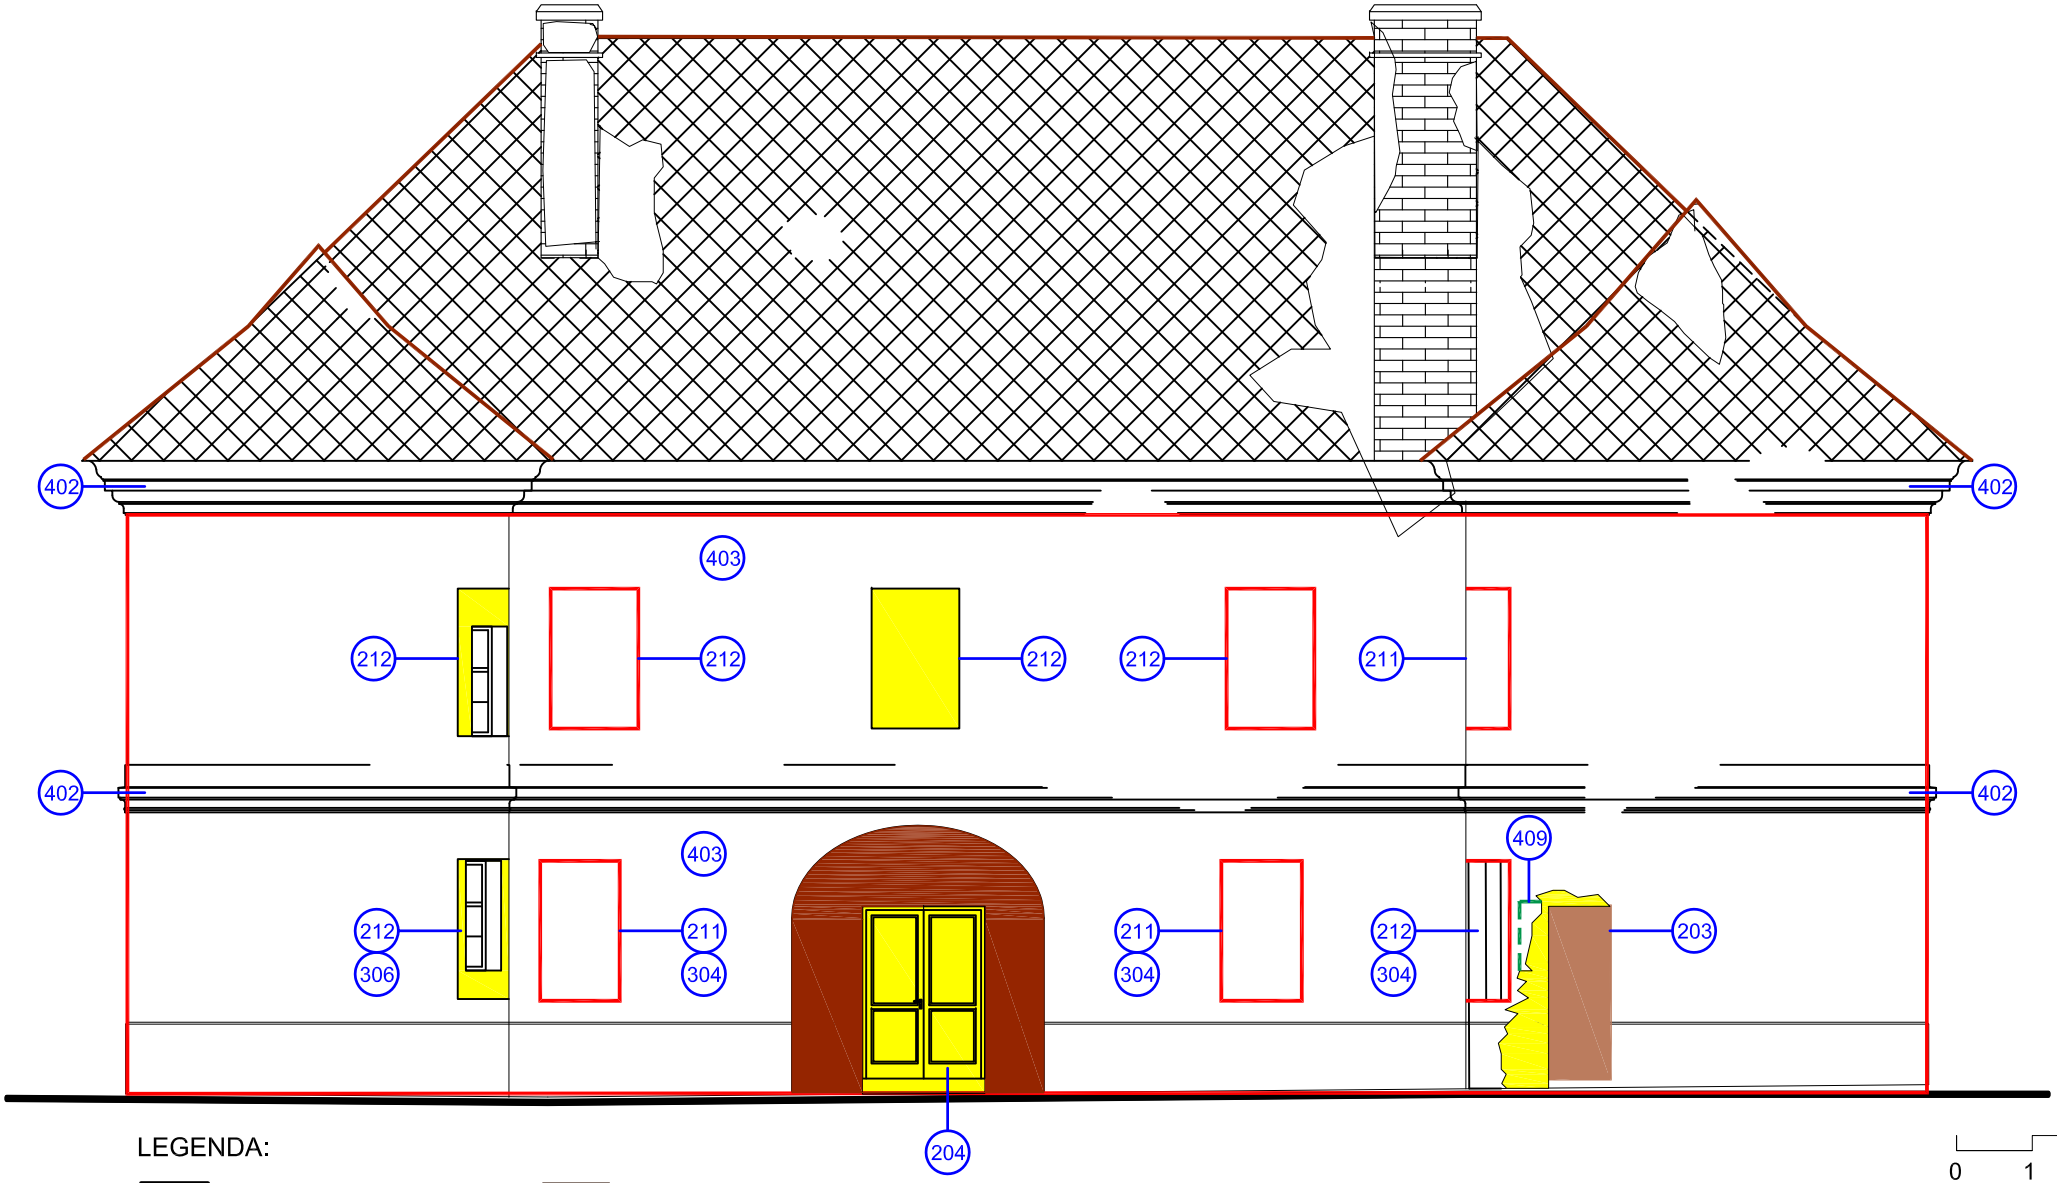


LEGENDA:

- ZACHOVAŤ
- ODSTRÁNIŤ
- DOPLNIŤ
- REŠTAUROVAŤ
- REŠTAURÁTORSKY FIXOVAŤ STARŠIE VRSTVY
- MOŽNOSŤ UPRAVIŤ - VARIABILNÉ
- NUTNOSŤ UPRAVIŤ, PRERIEŠIŤ
- REŠTAURÁTORSKÝ VÝSKUM STIEN A KLENIEB
- REŠTAURÁTORSKÝ VÝSKUM NA FASÁDE

0 1 2 3m

INVESTOR	Mesto Nové sady		
NÁZOV PROJEKTU	Nové Sady – Kaštiel Chýczyovcov		
MIESTO/Č. PARCELY	Nové Sady ±0,00=152,400 m.n.m. Výškový systém Balt p.v.		
AUTORI	Ing.arch.Mgr. Andrej Botek, Ing.arch. Róbert Erdélyi, Ing.arch. Barbora Vachová		
PODKLAD ZAMERANIA	Ateliér Ing. arch. J. Dolejší		
STUPEŇ	NÁVRH OBNOVY	FORMÁT	A4
OBSAH VÝKRESU	Návrh obnovy ZÁPADNÝ POHLAD	Č. V. 6.	MIERKA 1:100
			DÁTUM OKTÓBER 2010

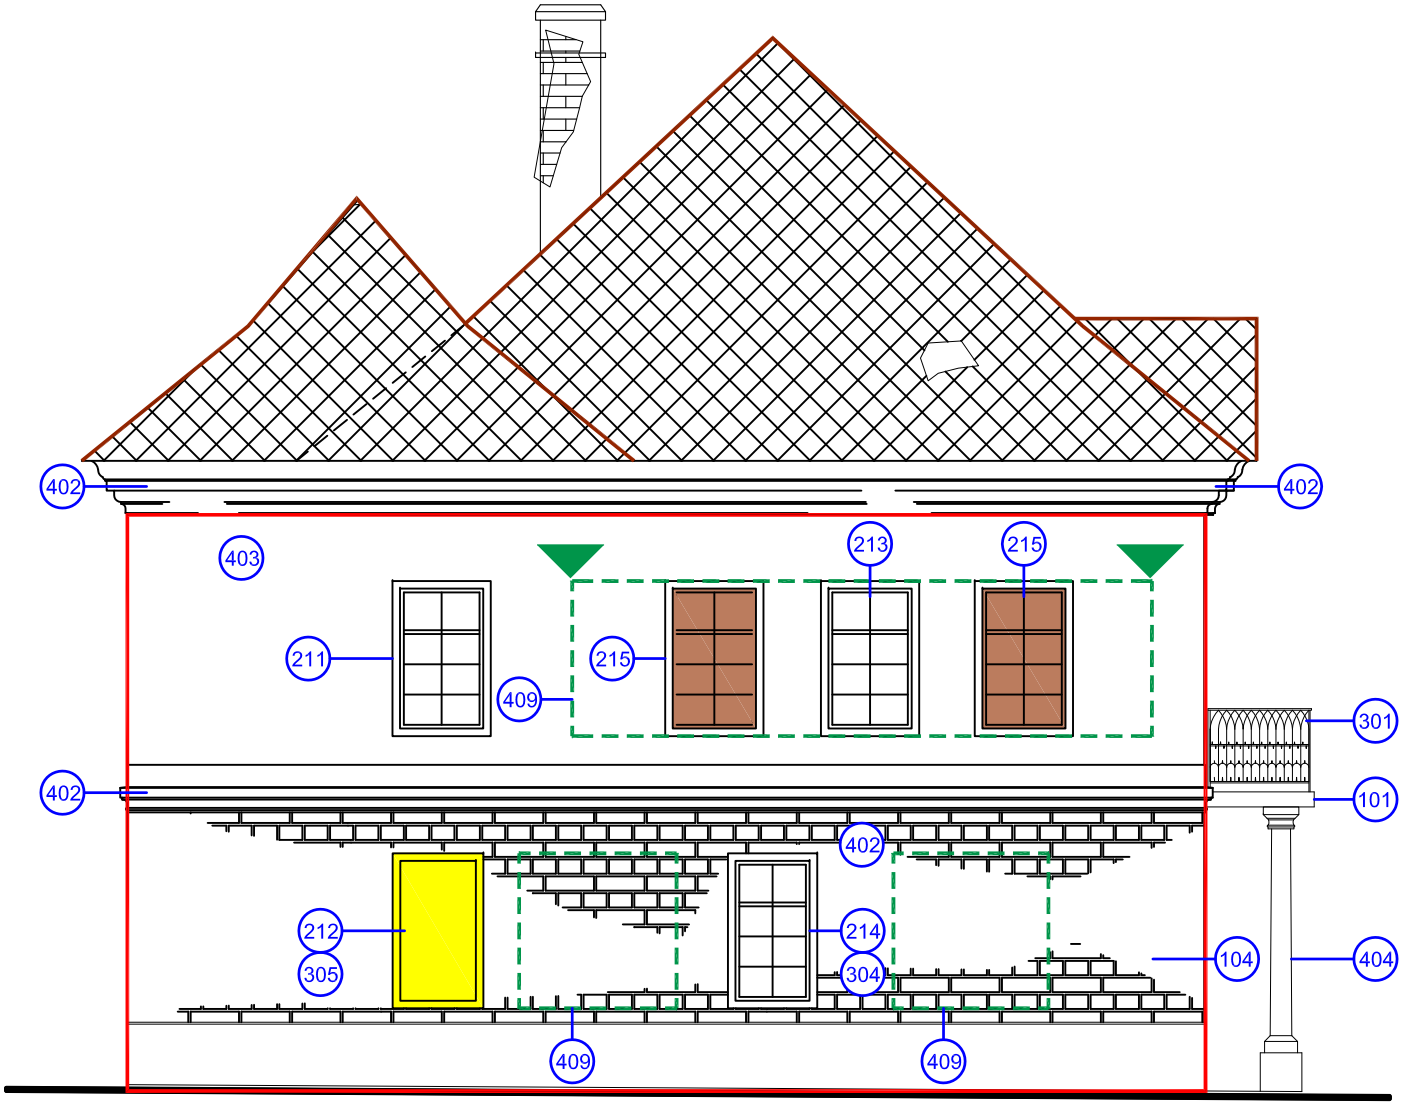

LEGENDA:

- ZACHOVAŤ
- ODSTRÁNIŤ
- DOPLNIŤ
- REŠTAUROVAŤ
- REŠTAURÁTORSKY FIXOVAŤ STARŠIE VRSTVY
- MOŽNOSŤ UPRAVIŤ - VARIABILNÉ
- NUTNOSŤ UPRAVIŤ, PRERIEŠIŤ
- REŠTAURÁTORSKÝ VÝSKUM STIEN A KLENIEB
- REŠTAURÁTORSKÝ VÝSKUM NA FASÁDE

0 1 2 3m

INVESTOR	Mesto Nové sady		
NÁZOV PROJEKTU	Nové Sady – Kaštiel Chýczyovcov		
MIESTO/Č. PARCELY	Nové Sady ±0,00=152,400 m.n.m. Výškový systém Balt p.v.		
AUTORI	Ing.arch.Mgr. Andrej Botek, Ing.arch. Róbert Erdélyi, Ing.arch. Barbora Vachová		
PODKLAD ZAMERANIA	Ateliér Ing. arch. J. Dolejší		
STUPEŇ	NÁVRH OBNOVY	FORMÁT	A4
OBSAH VÝKRESU	Návrh obnovy JUŽNÝ POHLAD	Č. V. 7.	MIERKA 1:100
		DÁTUM	OKTÓBER 2010