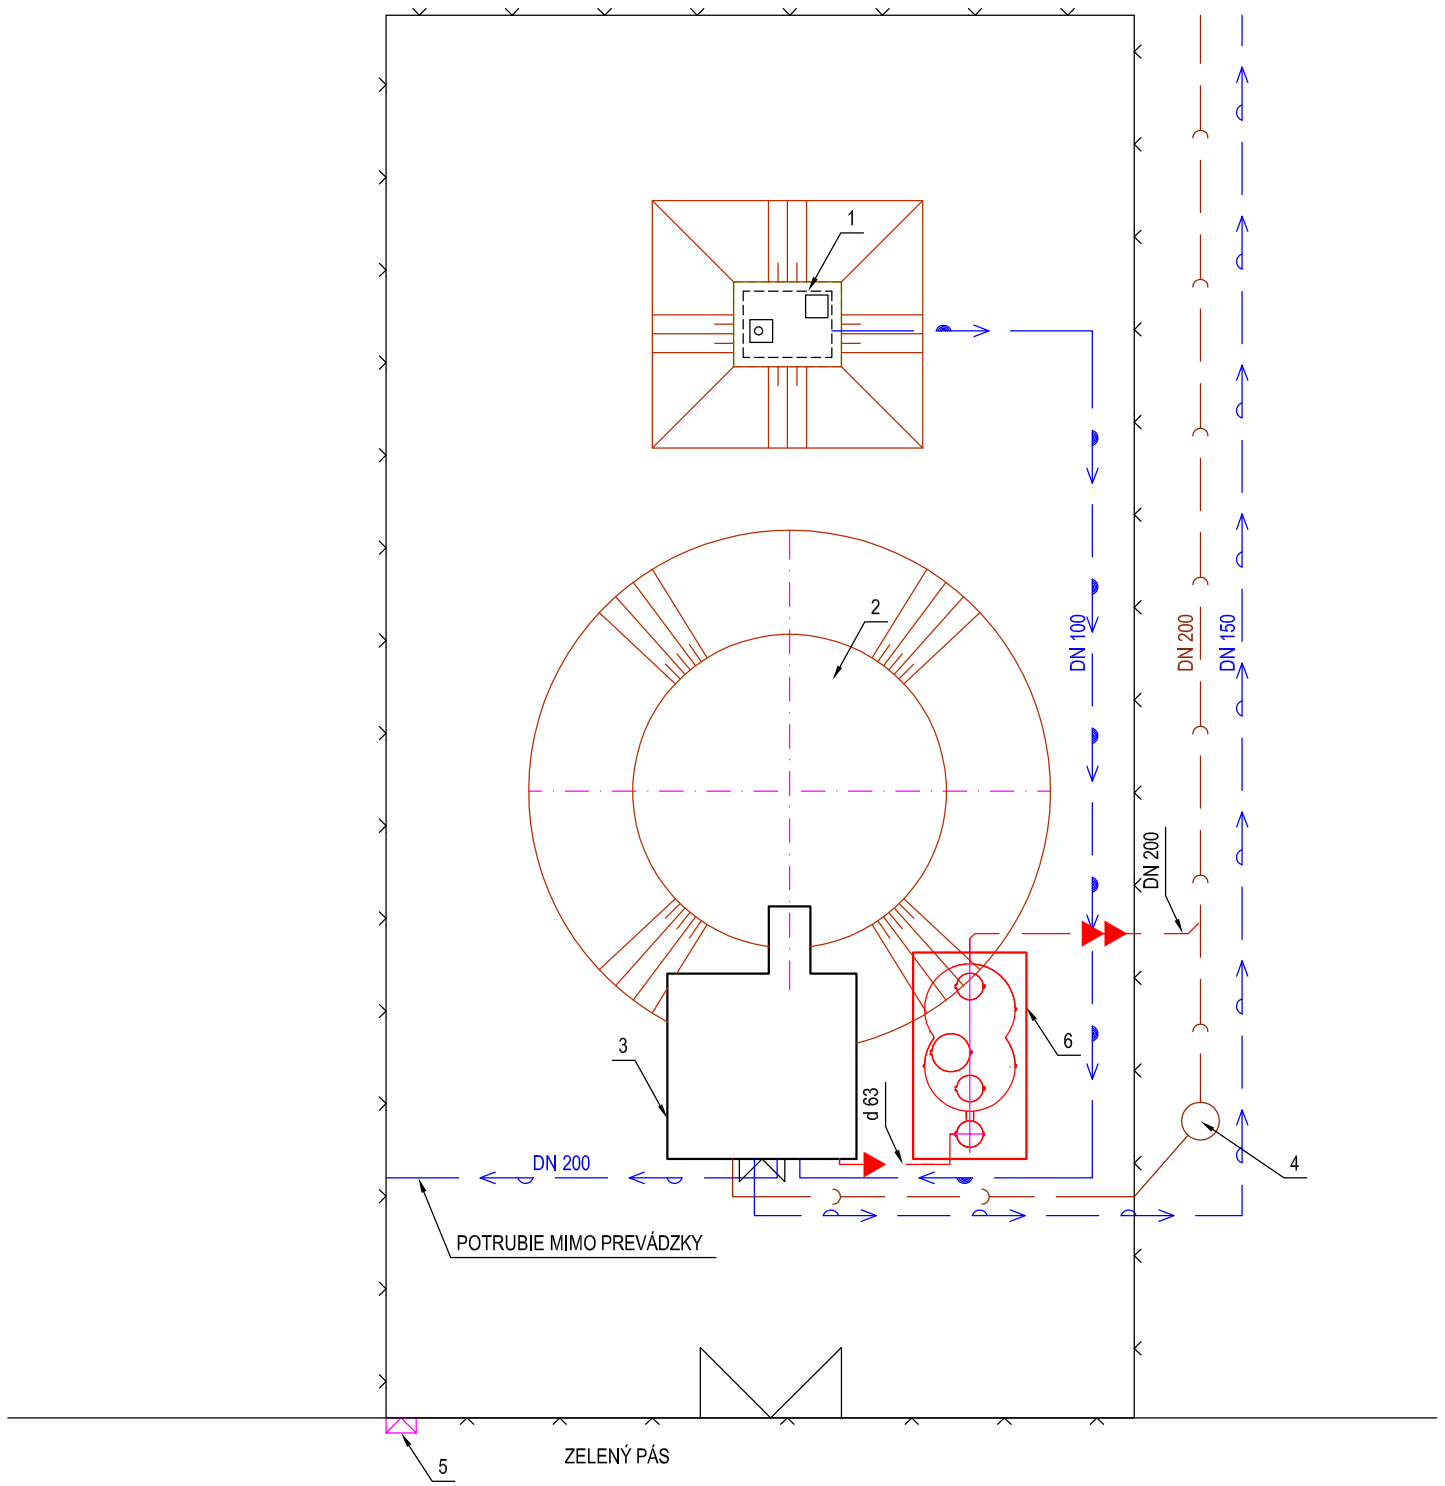


LEGENDA OBJEKTOV:

1 - JESTVUJÚCA ŠACHTA NAD VODNÝM ZDROJOM "HS1", Q = 1,5 l/s
2 - JESTVUJÚCI VODOJEM 1 x 150 m^3 179,25 / 182,55 m n.m.
3 - JESTVUJÚCA MANIPULAČNÁ KOMORA VODOJEMU
4 - JESTVUJÚCA ŠACHTA NA ODPADNOM POTRUBÍ
5 - JESTVUJÚCA ELEKTRICKÁ SKRIŇA
6 - NAVRHOVANÁ USADZOVACIA NÁDRŽ, typ IMHOFF

LEGENDA ČIAR:

JESTVUJÚCE OPLOTENIE AREÁLU VODNÉHO ZDROJA A VODOJEMU
JESTVUJÚCE VÝTLAČNÉ POTRUBIE ZO STUDNE DO VODOJEMU (SUROVÁ VODA)
JESTVUJÚCE ZÁSOBNÉ POTRUBIE DO SPOTREBISKA
JESTVUJÚCE ODPADNÉ POTRUBIE Z VODOJEMU
NAVRHOVANÉ PRÍVODNÉ POTRUBIE PRACÍCH VÔD
NAVRHOVANÉ ODPADNÉ POTRUBIE VYČISTENÝCH PRACÍCH VÔD DN

UPOZORNENIE :

- Pred začatím stavebných prác je potrebné vytýčiť všetky inžinierske siete za účasti ich správcov
- Pri súbehu a križovaní vedení treba dodržať vzdialenosti v súlade s STN 736005

VEDÚCI ÚLOHY :	ZODPOVEDNÝ PROJEKTANT :	VYPRACOVAL :	**AKVA** *projekčná kancelária Ing. Ľubomír Kučera MURÁNIHO 26 949 11 NITRA*	
ING. ĽUBOMÍR KUČERA	ING. ĽUBOMÍR KUČERA	ING. ĽUBOMÍR KUČERA		
OBSTARÁVATEĽ : OBEC NOVÉ SADY				
STAVBA : ÚPRAVŇA VODY NOVÉ SADY, ČASŤ SILA "SO-01 ÚPRAVŇA VODY A VÝMENA POTRUBÍ V MK VDJ" OBJEKT: "SO-02 USADZOVACIA NÁDRŽ, typ IMHOFF "			STUPEŇ	DSP
			ZÁK. Č.	
			DÁTUM :	09/2017
			FORMÁT :	2 A4
			MIERKA :	1 : 200
OBSAH : SITUÁCIA AREÁLU VODNÉHO ZDROJA A VODOJEMU			PROFESIA : VOD. HOSP.	Č. VÝKRESU : 1