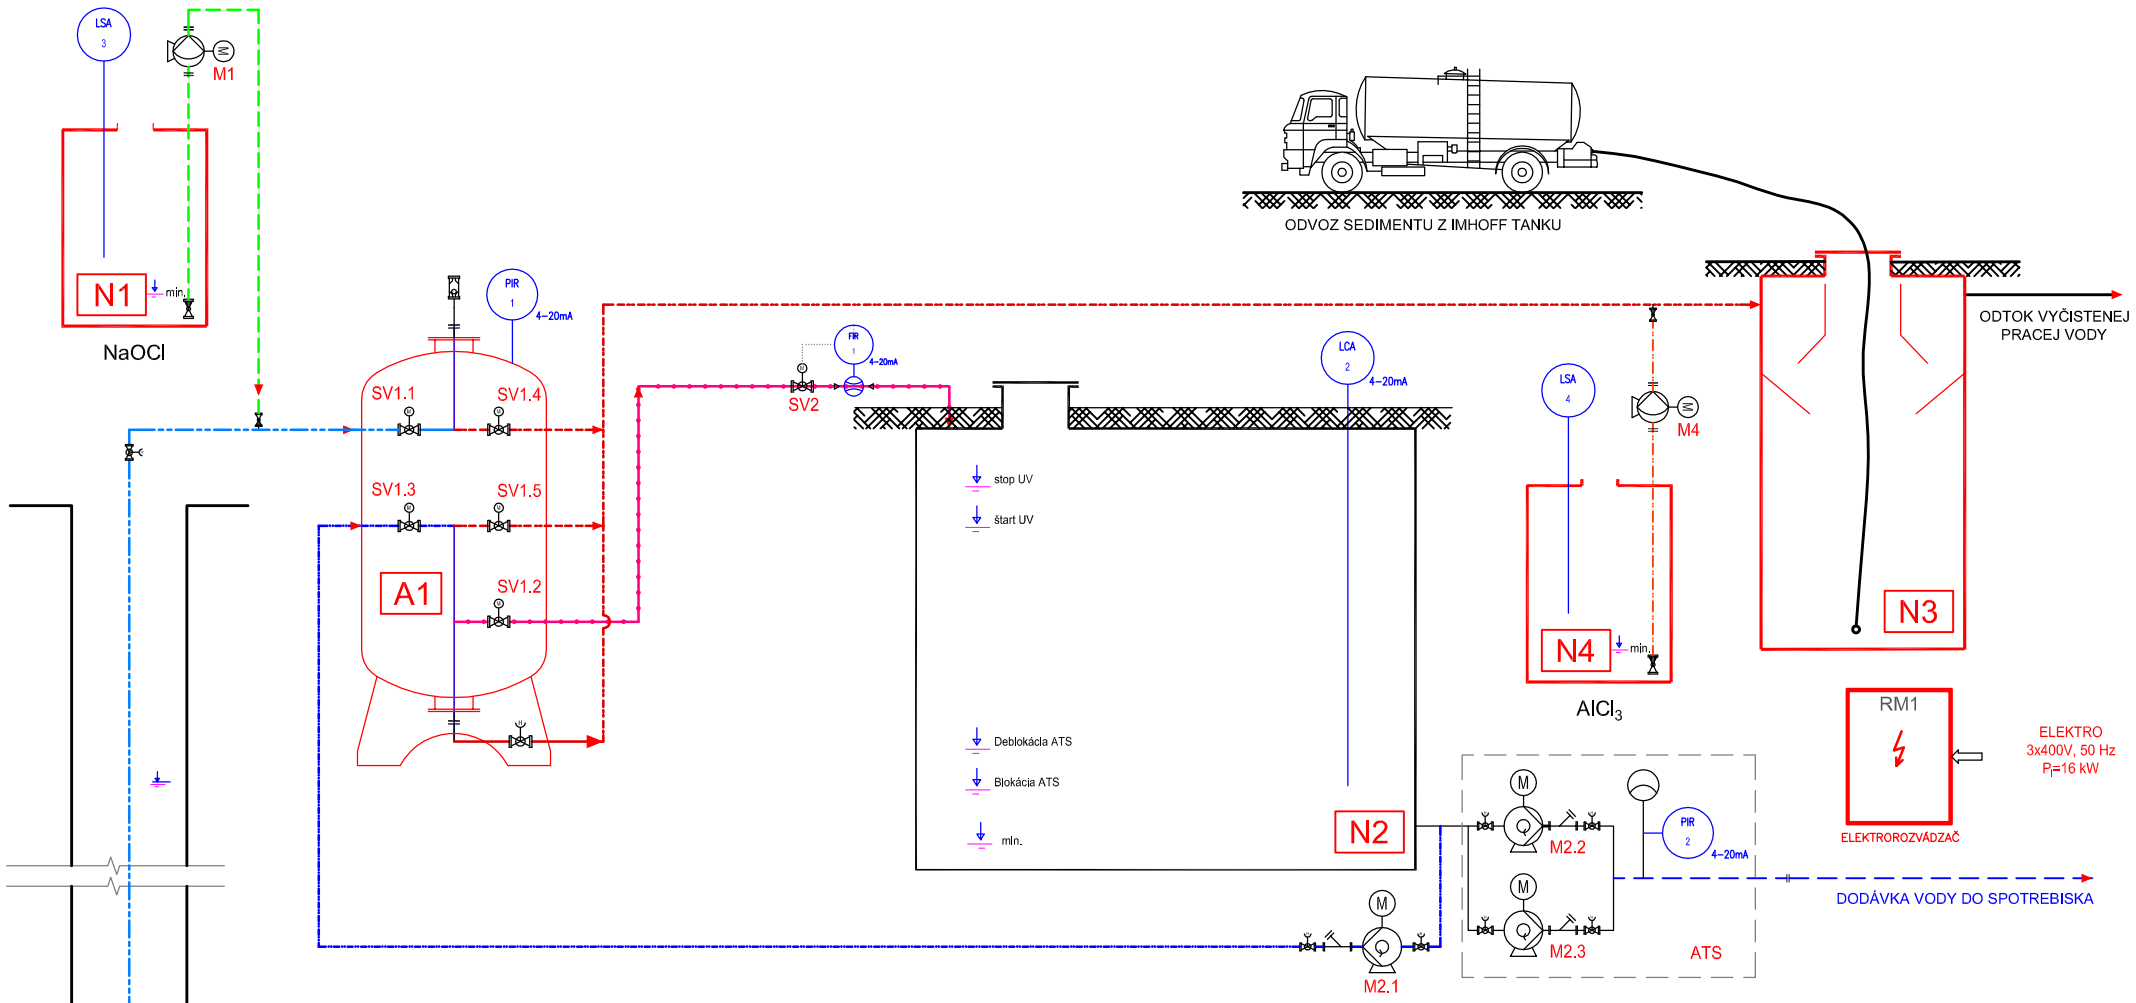


LEGENDA STROJOV A ZARIADENÍ

M0	ČERPADLO SUROVEJ VODY	
	SP 7-17 Q = 5,46 m^3/h, H = 87,6 m;	2,2 kW, 400 V, 50 Hz
M1	DÁVKOVACIE ČERPADLO NaOCl	
	DDA7,5-16 AR-PVC/V/C-F 3 2 U2U2	18 W, 100-240 V, 50 Hz
M2.1	PRACIE ČERPADLO	
	CM 15-3 Q = 18,1 m^3/h, H = 41,5 m;	4 kW, 3x400 V, 50 Hz
M4	DÁVKOVACIE ČERPADLO $AlCl_3$	
	DDA30-4 AR-PP/E/C-F 3 2 U2U2	18 W, 100-240 V, 50 Hz
A1	AUTOMATICKÝ TLAKOVÝ FILTER	
	FST8-GSP	(Q = 2 ÷ 7 m^3/h, H = 45 m)
ATS	AUTOMATICKÁ TLAKOVÁ STANICA UPRAVENEJ VODY	
	CM 15-3 Q = 12,7 m^3/h, H = 48,7 m;	4 kW, 3x400 V, 50 Hz
SV2	REGULAČNÝ VENTIL UPRAVENEJ VODY	
	SM24A-SR + GF 564 DN50	24 V DC

LEGENDA NÁDRŽÍ

N1	ZÁSOBNÁ NÁDRŽ NaOCl	0,05 m^3
N2	JESTVUJÚCI VODOJEM	150 m^3
N3	USADZOVACIA NÁDRŽ, typ IMHOFF	2x2,50 m^3
N4	ZÁSOBNÁ NÁDRŽ $AlCl_3$	0,05 m^3

LEGENDA POTRUBÍ

- SUROVÁ VODA
- UPRAVENÁ VODA
- PRACIA VODA - PRÍVOD
- PRACIA VODA - ODPAD
- NaOCl
- UPRAVENÁ VODA - SPOTREBISKO
- $AlCl_3$

LEGENDA PRVKOV MaR

LCA2	TLAKOVÁ SONDA MERANIA VÝŠKY HLADINY
	Sendo Sensor SS636 06 C 01 A 01 B
LSA1	MERANIE VÝŠKY HLADINY V N1
	SÚČASŤ SACEJ ZOSTAVY
LSA4	MERANIE VÝŠKY HLADINY V N4
	SÚČASŤ SACEJ ZOSTAVY
FIR1	PRIETOKOMER UPRAVENEJ VODY
	KF710P-32, DN32

VEDÚCI ÚLOHY :	ZODPOVEDNÝ PROJEKTANT :	VYPRACOVAL :	**AKVA** *projekčná kancelária Ing. Ľubomír Kučera MURÁNIHO 26 949 11 NITRA*
ING. ĽUBOMÍR KUČERA	ING. ĽUBOMÍR KUČERA	ING. ĽUBOMÍR KUČERA	
OBSTARÁVATEĽ : OBEC NOVÉ SADY			
STAVBA : ÚPRAVŇA VODY NOVÉ SADY, ČASŤ SILA			STUPEŇ: DSP; ZÁK. Č.: ; DÁTUM: 09/2017; FORMÁT: 6 A4; MIERKA: 1 : 50
OBJEKT: "SO-01 ÚPRAVŇA VODY A VÝMENA POTRUBÍ V MK VDJ"			
OBSAH : TECHNOLOGICKÁ SCHÉMA ÚPRAVNE VODY			PROFESIA : VOD. HOSP.; Č. VÝKRESU : 4