

PÔDORYS PRÍZEMIA

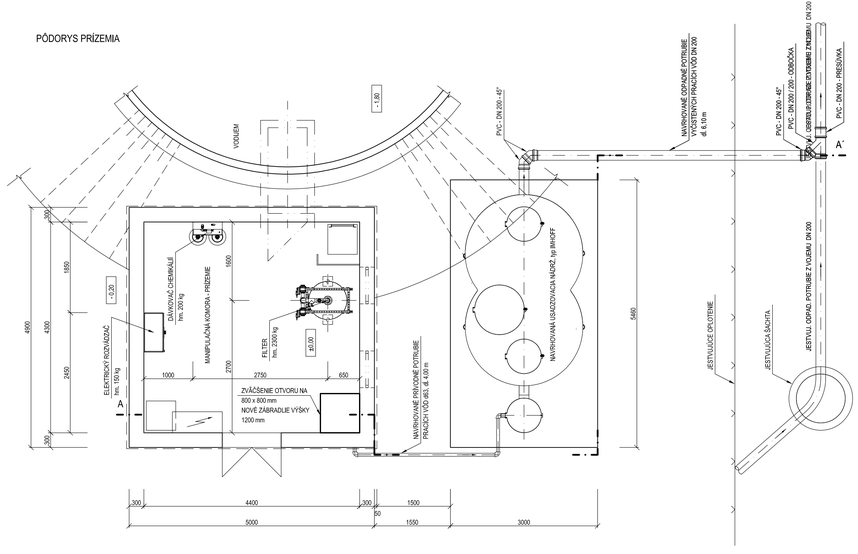

REZ: A - A´

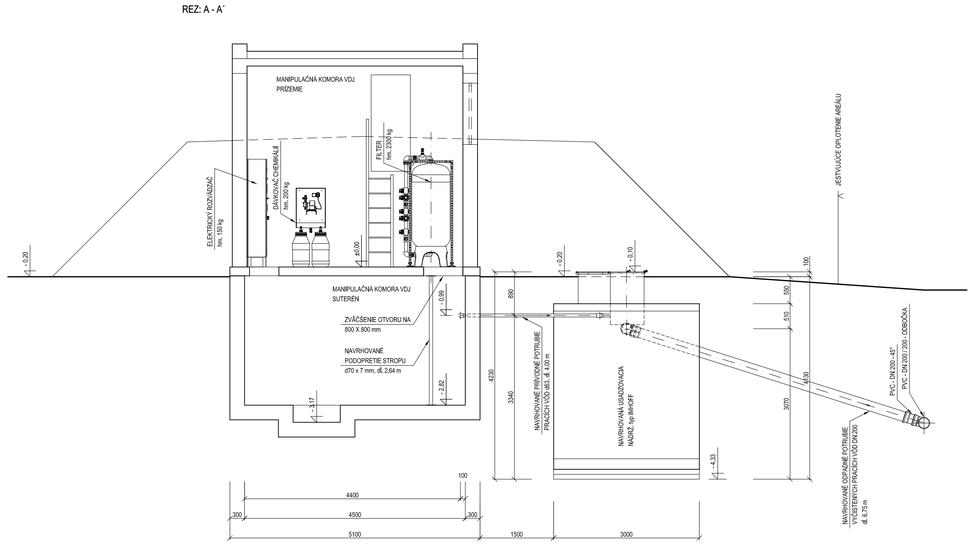

VEDÚCI ÚLOHY :	ZODPOVEDNÝ PROJEKTANT :	VYPRACOVAL :	**AKVA** *projekčná kancelária Ing. Ľubomír Kučera* **MURÁNSKO 26 949 11 NITRA**
ING. ĽUBOMÍR KUČERA	ING. ĽUBOMÍR KUČERA	ING. ĽUBOMÍR KUČERA	
OBSTARÁVATEĽ : OBEC NOVÉ SADY			
STAVBA : ÚPRAVŇA VODY NOVÉ SADY, ČASŤ SILA			STUPEŇ: DSP
			ZÁK. Č. :
			DÁTUM : 09/2017
			FORMÁT : 5 A4
OBJEKT: "SO-01 ÚPRAVŇA VODY A VÝMENA POTRUBÍ V MK VDJ"			MIERKA : 1 : 50
OBSAH : OSADENIE ZARIADENÍ ÚPRAVNE VODY			PROFESIA : VOD. HOSP. / Č. VÝKRESU : 5