


PÔDORYS:

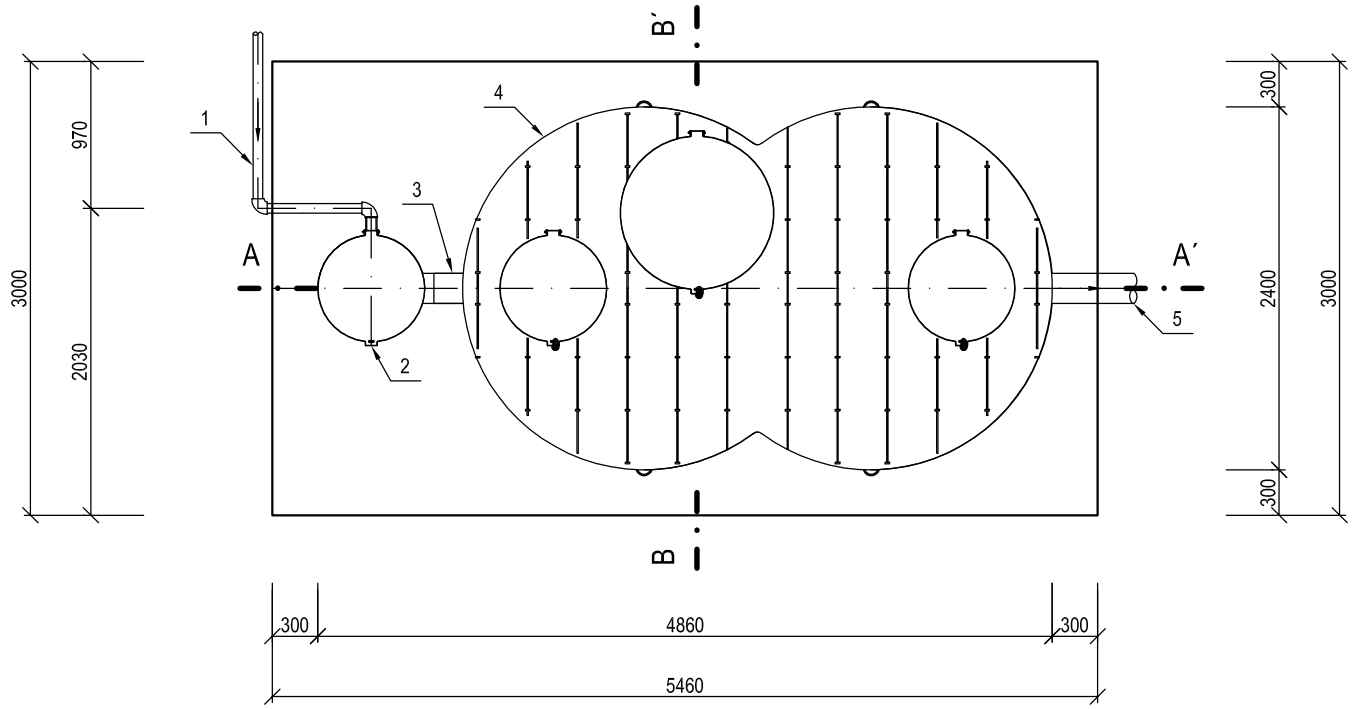

REZ: A - A´

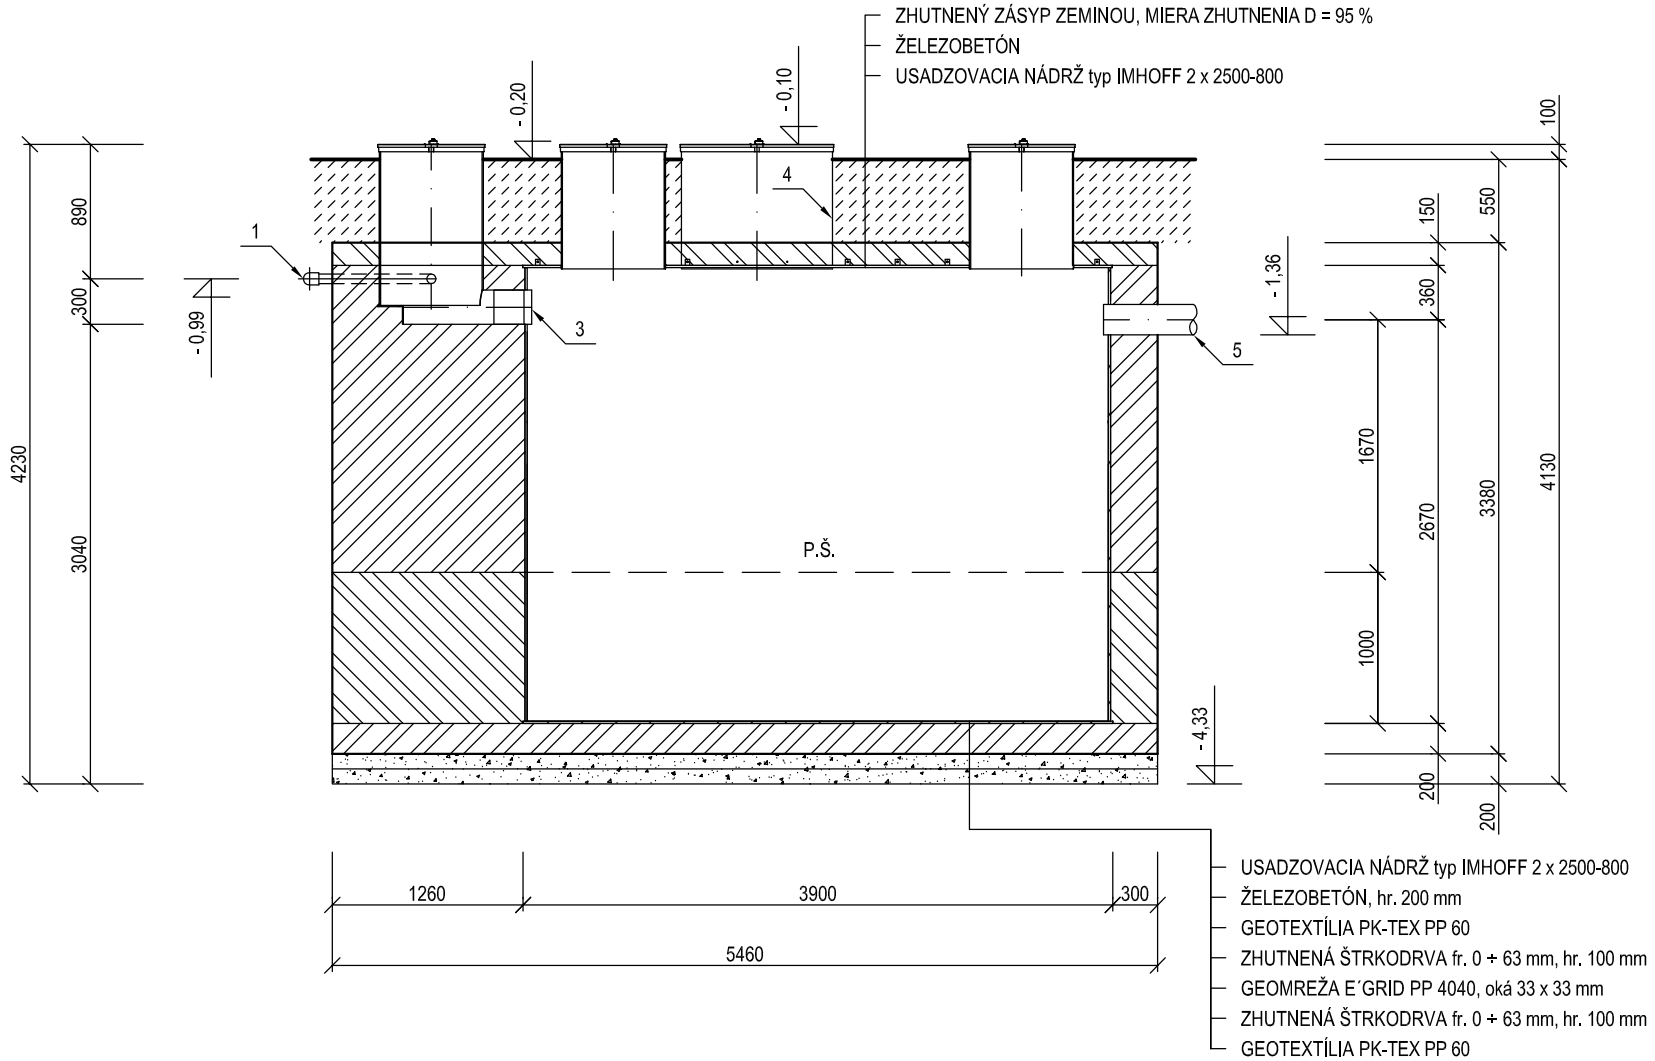

REZ: B - B´

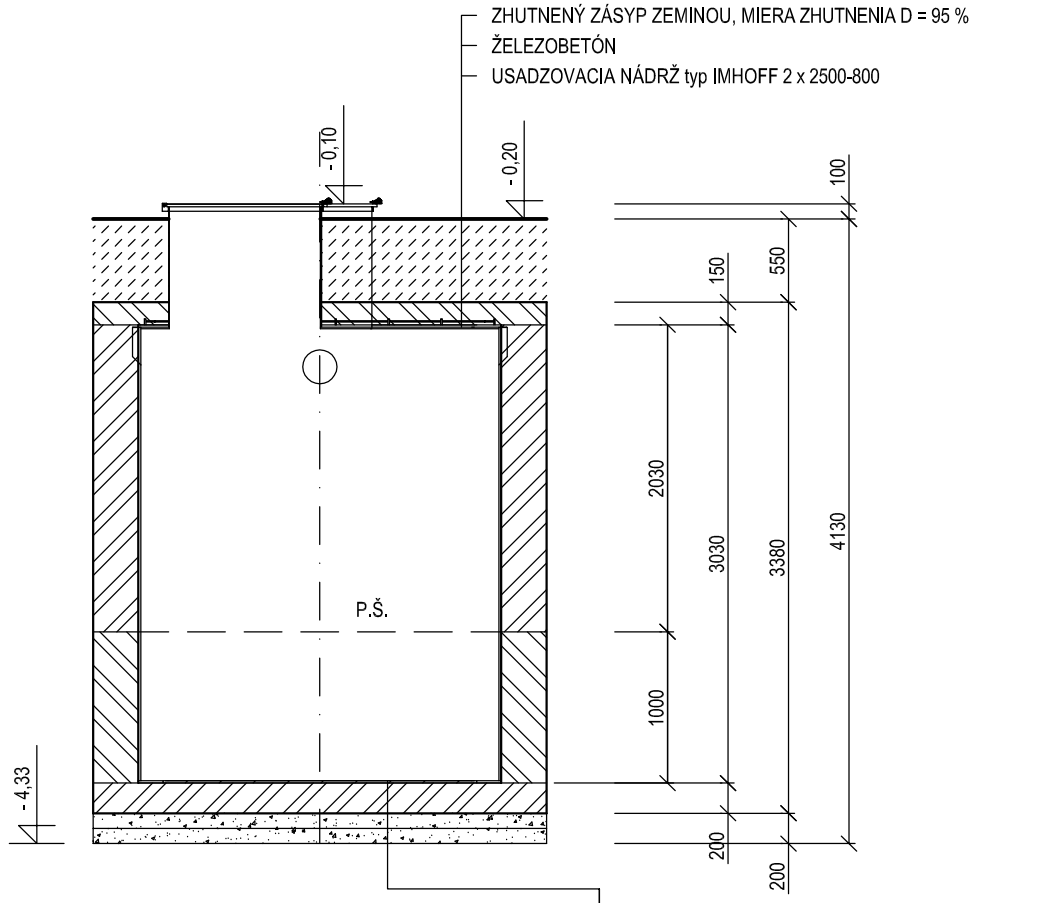

LEGENDA:

1 - POTRUBIE, TLAKOVÉ, PRÍVODNÉ d63-PP
2 - KONTROLNÁ ŠACHTICA DN 400
3 - VTOKOVÉ POTRUBIE d200 - PVC
4 - USADZOVACIA NÁDRŽ typ IMHOFF
5 - ODTOKOVÉ POTRUBIE d200 - PVC

POZNÁMKA:

- MIERA ZHUTNENIA ŠTRKODRVY ID = 0,85 (Edef = 80 MPa, PRI SKÚŠKE DYNAMICKOU DOSKOU)
- ŽELEZOBETÓNOVÉ KONŠTRUKCIE Z BETÓNU C 20/25 - XC4, XD2, XF3, XA2

VEDÚCI ÚLOHY :	ZODPOVEDNÝ PROJEKTANT :	VYPRACOVAL :	**AKVA** *projekčná kancelária Ing. Ľubomír Kučera MURÁNIHO 26 949 11 NITRA*
ING. ĽUBOMÍR KUČERA	ING. ĽUBOMÍR KUČERA	ING. ĽUBOMÍR KUČERA	
OBSTARÁVATEĽ : OBEC NOVÉ SADY			
STAVBA : ÚPRAVŇA VODY NOVÉ SADY, ČASŤ SILA			STUPEŇ: DSP; ZÁK. Č.: ; DÁTUM : 09/2017; FORMÁT : 2 A4; MIERKA : 1 : 50
OBJEKT: "SO-02 USADZOVACIA NÁDRŽ, typ IMHOFF "			
OBSAH : USADZOVACIA NÁDRŽ, typ IMHOFF			PROFESIA : VOD. HOSP.; Č. VÝKRESU : 7