
PODORYS I. NP

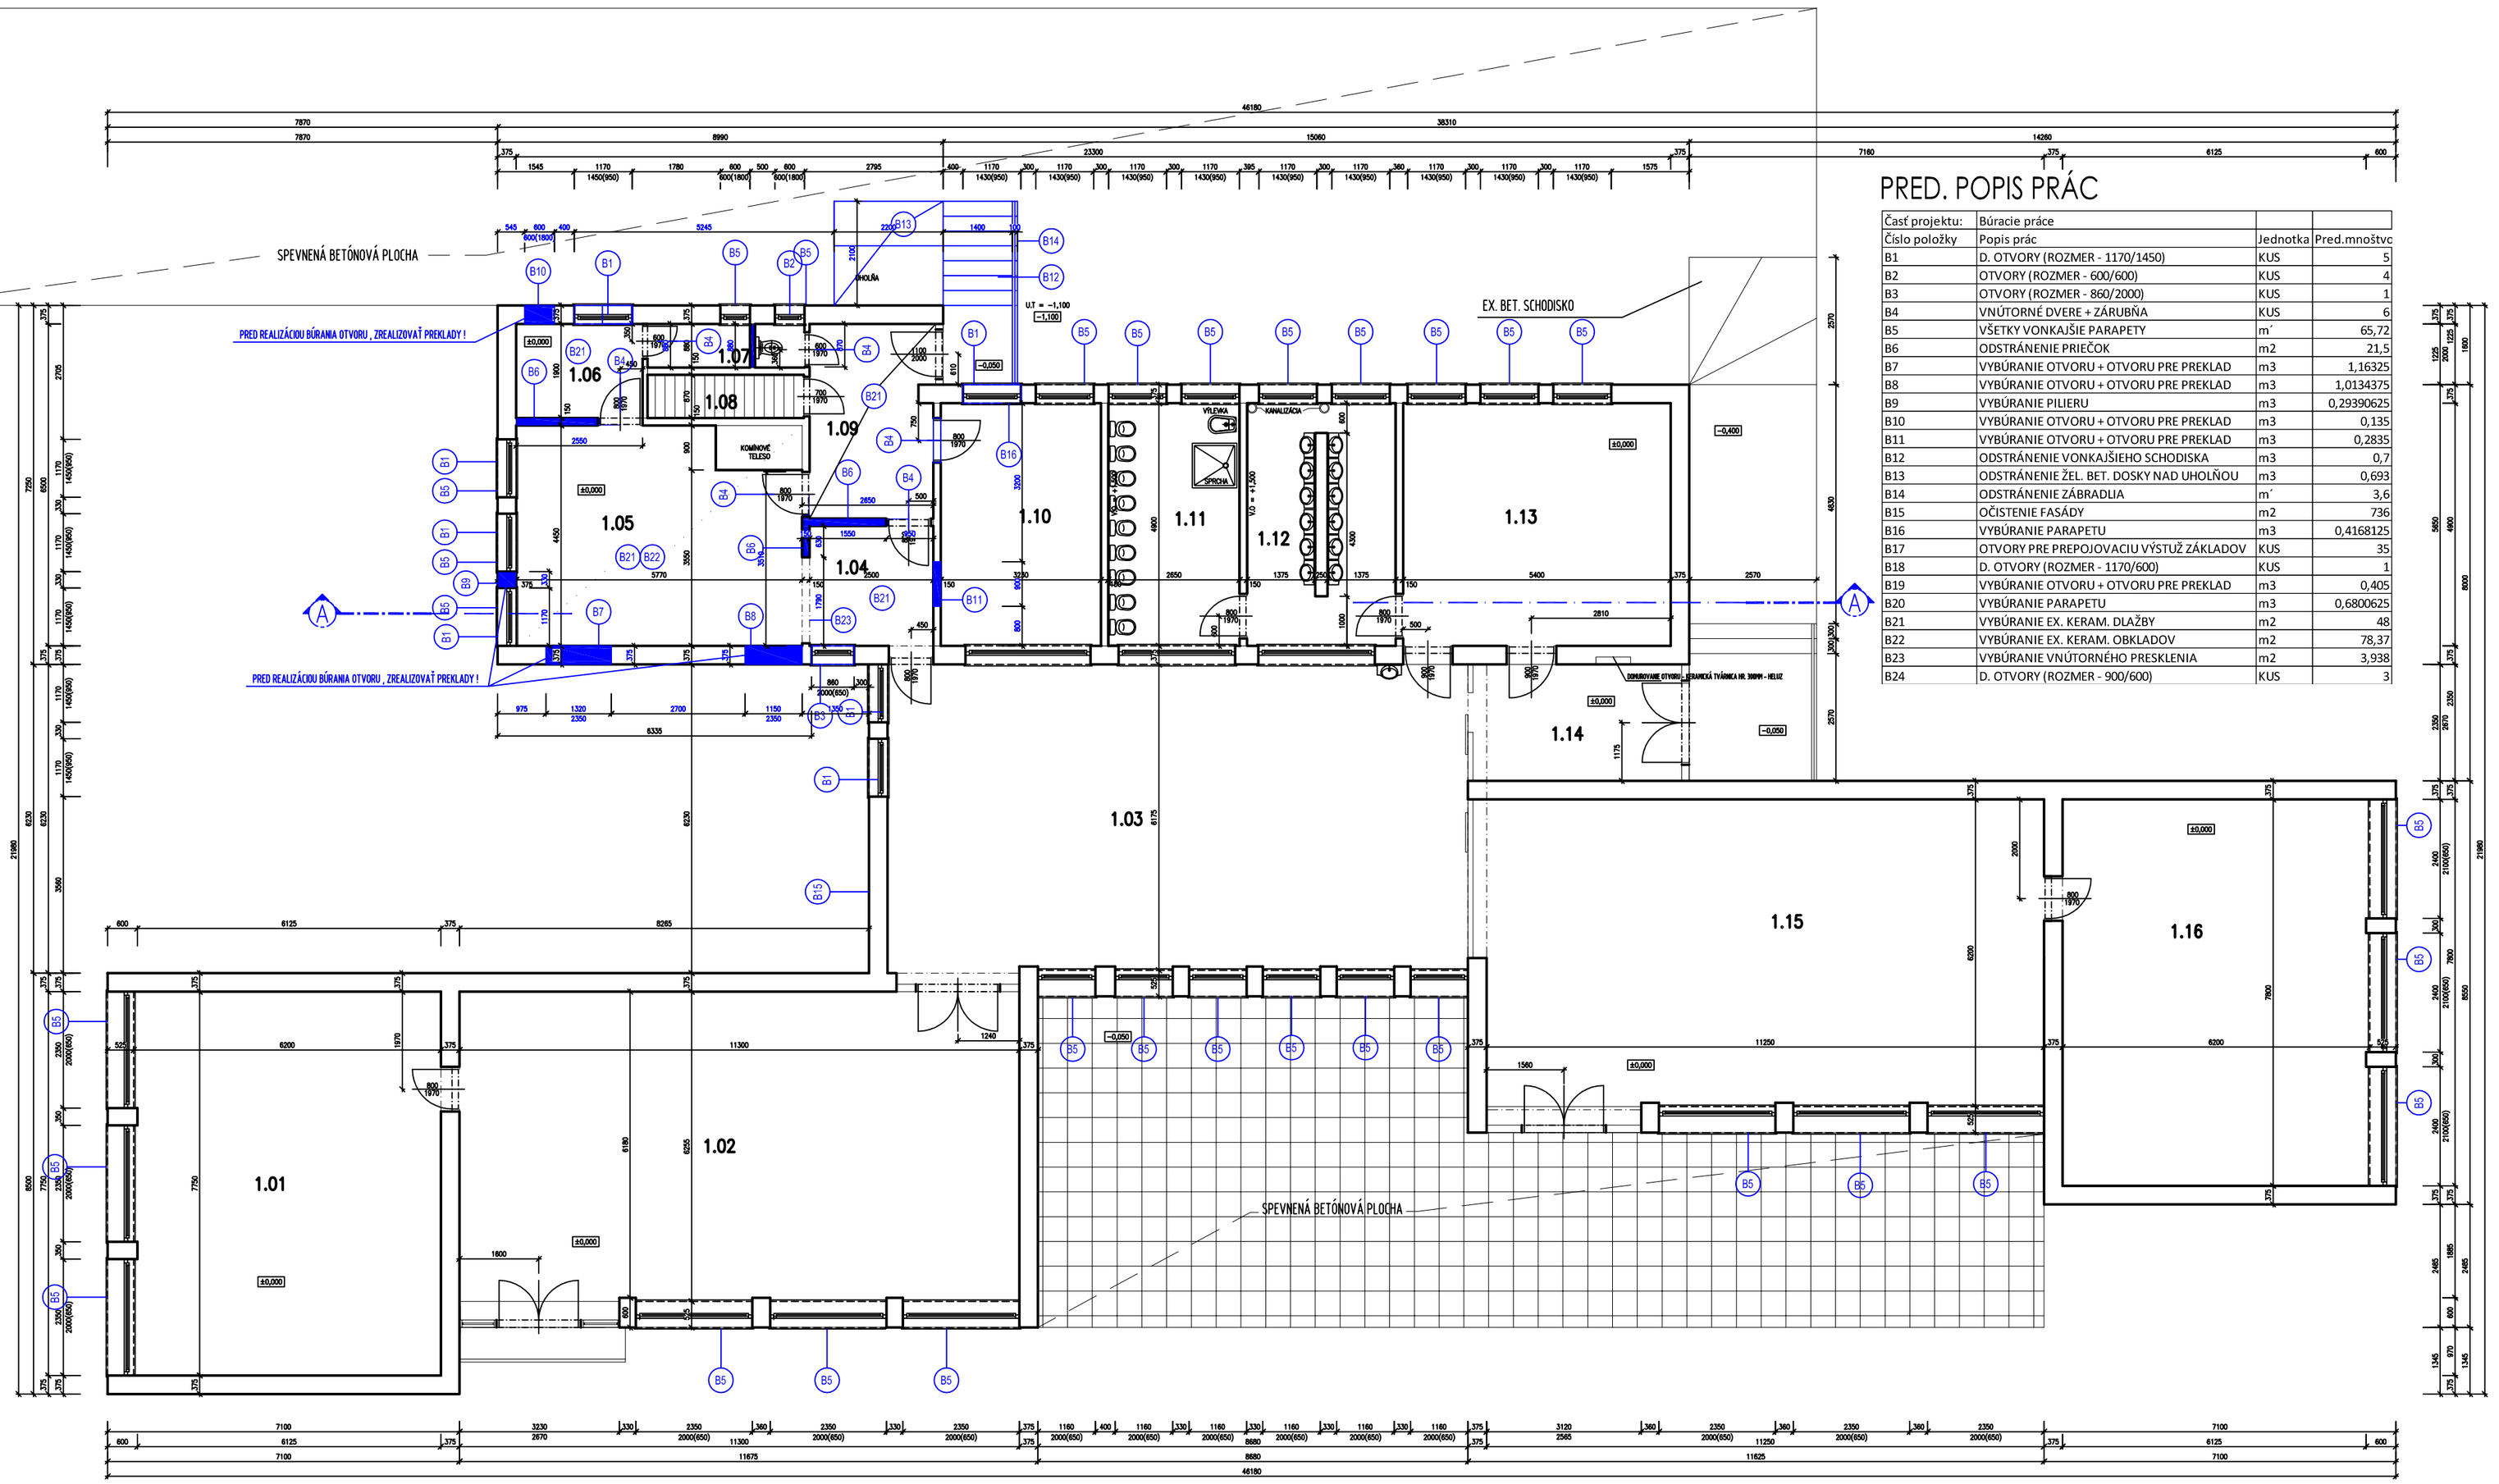

PRED. POPIS PRÁC

Časť projektu:	Búracie práce		
Číslo položky	Popis prác	Jednotka	Pred.množtvc
B1	D. OTVORY (ROZMER - 1170/1450)	KUS	5
B2	OTVORY (ROZMER - 600/600)	KUS	4
B3	OTVORY (ROZMER - 860/2000)	KUS	1
B4	VNÚTORNÉ DVERE + ZÁRUBŇA	KUS	6
B5	VŠETKY VONKAJŠIE PARAPETY	m´	65,72
B6	ODSTRÁNENIE PRIEČOK	m2	21,5
B7	VYBÚRANIE OTVORU + OTVORU PRE PREKLAD	m3	1,16325
B8	VYBÚRANIE OTVORU + OTVORU PRE PREKLAD	m3	1,0134375
B9	VYBÚRANIE PILIERU	m3	0,29390625
B10	VYBÚRANIE OTVORU + OTVORU PRE PREKLAD	m3	0,135
B11	VYBÚRANIE OTVORU + OTVORU PRE PREKLAD	m3	0,2835
B12	ODSTRÁNENIE VONKAJŠIEHO SCHODISKA	m3	0,7
B13	ODSTRÁNENIE ŽEL. BET. DOSKY NAD UHOLŇOU	m3	0,693
B14	ODSTRÁNENIE ZÁBRADLIA	m´	3,6
B15	OČISTENIE FASÁDY	m2	736
B16	VYBÚRANIE PARAPETU	m3	0,4168125
B17	OTVORY PRE PREPOJOVACIU VÝSTUŽ ZÁKLADOV	KUS	35
B18	D. OTVORY (ROZMER - 1170/600)	KUS	1
B19	VYBÚRANIE OTVORU + OTVORU PRE PREKLAD	m3	0,405
B20	VYBÚRANIE PARAPETU	m3	0,6800625
B21	VYBÚRANIE EX. KERAM. DLAŽBY	m2	48
B22	VYBÚRANIE EX. KERAM. OBKLADOV	m2	78,37
B23	VYBÚRANIE VNÚTORNÉHO PRESKLENIA	m2	3,938
B24	D. OTVORY (ROZMER - 900/600)	KUS	3

LEGENDA EX. MIESTNOSTÍ 1.NP

Číslo m.	Názov miestnosti	Plocha v m2	Podlaha	Steny	Strop	Poznámky
1,01	SPACIA MIESTNOSŤ	47,9	KOBEREC	V.C. OMIETKY	V.C. OMIETKY	OBVODOVÁ LIŠTA
1,02	TRIEDA	71,6	KOBEREC	V.C. OMIETKY	V.C. OMIETKY	OBVODOVÁ LIŠTA
1,03	JEDÁLEŇ	72,98	PVC	V.C. OMIETKY	V.C. OMIETKY	OBVODOVÁ LIŠTA
1,04	CHODBA	6,05	PVC	V.C. OMIETKY	V.C. OMIETKY	OBVODOVÁ LIŠTA
1,05	KUCHYŇA	24,11	KERAMICKÁ DLAŽBA	V.C. OMIETKY	V.C. OMIETKY	KERAMICKÝ OBKLAD H = 1,5M
1,06	SKLAD	4,86	KERAMICKÁ DLAŽBA	V.C. OMIETKY	V.C. OMIETKY	KERAMICKÝ OBKLAD H = 1,5M
1,07	SKLAD	1,82	KERAMICKÁ DLAŽBA	V.C. OMIETKY	V.C. OMIETKY	KERAMICKÝ OBKLAD H = 1,5M
1,08	SCHODISKO	2,74	OCEĽOVÉ SCHODISKO			
1,09	CHODBA	9,76	KERAMICKÁ DLAŽBA	V.C. OMIETKY	V.C. OMIETKY	KERAMICKÝ OBKLAD H = 1,5M
1,10	KANCELÁRIA	15,82	KOBEREC	V.C. OMIETKY	V.C. OMIETKY	OBVODOVÁ LIŠTA
1,11	HYGIENICKÉ PRIESTOR	12,98	KERAMICKÁ DLAŽBA	V.C. OMIETKY	V.C. OMIETKY	KERAMICKÝ OBKLAD H = 1,5M
1,12	HYGIENICKÉ PRIESTOR	14,7	KERAMICKÁ DLAŽBA	V.C. OMIETKY	V.C. OMIETKY	KERAMICKÝ OBKLAD H = 1,5M
1,13	ŠATŇA	26,46	PVC	V.C. OMIETKY	V.C. OMIETKY	OBVODOVÁ LIŠTA
1,14	CHODBA	10,14	KERAMICKÁ DLAŽBA	V.C. OMIETKY	V.C. OMIETKY	KERAMICKÝ SOKEL H = 0,1M
1,15	TRIEDA	70,48	KOBEREC	V.C. OMIETKY	V.C. OMIETKY	OBVODOVÁ LIŠTA
1,16	SPACIA MIESTNOSŤ	48,3	KOBEREC	V.C. OMIETKY	V.C. OMIETKY	OBVODOVÁ LIŠTA

SUMA ÚŽITKOVEJ PLOCHY: 440,7

LEGENDA MATERIÁLOV

- JESTVÚCE NOSNÉ OBVODOVÉ MURIVO (PÓROBETÓNOVÉ) HR. 375 - SYSTÉM MSRP ,
- JESTVUJÚCE NENOSNÉ DELIACE KONŠTRUKCIE HR. 150mm
- BÚRACIE PRÁCE

POZNÁMKY

- TENTO VÝKRES SLÚŽI PRE VYDANIE STAVEBNÉHO POVOLENIA
- PRED REALIZÁCIOU JE POTREBNÉ OVERIŤ STAV NOSNÝCH KONŠTRUKCIÍ
- OBNAŽIŤ VŠETKY NOSNÉ STENY A ZISIŤ ICH SKUTOČNÚ HRÚBKU A ICH ÚNOSNOSŤ
- ROZMERY UVEDENÉ VO VÝKRESOCH VYCHÁDZAJÚ S EX. DOKUMENTÁCII A Z PODROBNÉHO ZAMERANIA OBJEKTU
- PRED REALIZÁCIOU PRESTAVBY A PRÍSTAVBY MUSIA BYŤ EXISTUJÚCE SIETE ZABLOMBOVANÉ (ZASLEPENÉ DANOU INŠTITÚCIOU , NAPR.: SPP)
- PRED REALIZÁCIOU JE POTREBNÉ ODSTRÁNIŤ OMIETKY, OTVOROVÉ KONŠTRUKCIE A INÉ NENOSNÉ KONŠTRUKCIE
- GEOMETRIU NAVRHOVANÝCH KONŠTRUKCIÍ SÚVISIACÍCH S EXISTUJÚCIMI KONŠTRUKCIAMI JE NUTNÉ OVERIŤ MERANÍM PRIAMO NA STAVBE PRED ICH REALIZÁCIOU
- OCEĽOVÉ KONŠTRUKCIE NATRIEŤ PROTI KORÓZII
- PRED REALIZÁCIOU PRÍSTAVBY JE POTREBNÉ OBNAŽIŤ ZÁKLADOVÚ ŠKÁRU NA EX. BUDOVE
- EXISTUJÚCE ZÁKLADY A NAVRHOVANÉ ZÁKLADY BUDÚ PREPOJENOU (PREPOJOVACIA VÝSTUŽ)

PROJEKT PRE STAVEBNÉ POVOLENIE

	STAVBA:	PRESTAVBA A PRÍSTAVBA MATERSKEJ ŠKOLY - NOVÉ SADY	
	INVESTOR:	OBEC NOVÉ SADY, Nové Sady, č. 177, SR	
	MIESTO:	NOVÉ SADY, P.Č.: 341/6	FORMÁT: 6 A4
	OBSAH VÝKRESU:	P Ô D O R Y S 1 . N.P.	DÁTUM: 12.2015
			STUPEŇ: P pre SP
±0,00=ÚROVEŇ PODLAHY 1.N.P.	GENERÁLNY PROJEKTANT:	TIGArch s. r. o., Terchová 013 06	Č.ZÁKAZKY:
ČÍSLO PARÉ:	ZODPOVEDNÝ PROJEKTANT:	Ing. Peter Hanuliak , PhD.	ARCHITEKTÚRA
	ARCHITEKTÚRA:	Ing. Peter Hanuliak , PhD.	MIERKA: 1:100 / Č. VÝKRESU: B-02
	VYPRACOVAL:	Ing. Peter Hanuliak , PhD.	
		Ing. Peter Hanuliak , PhD.	