
PODORYS I. NP

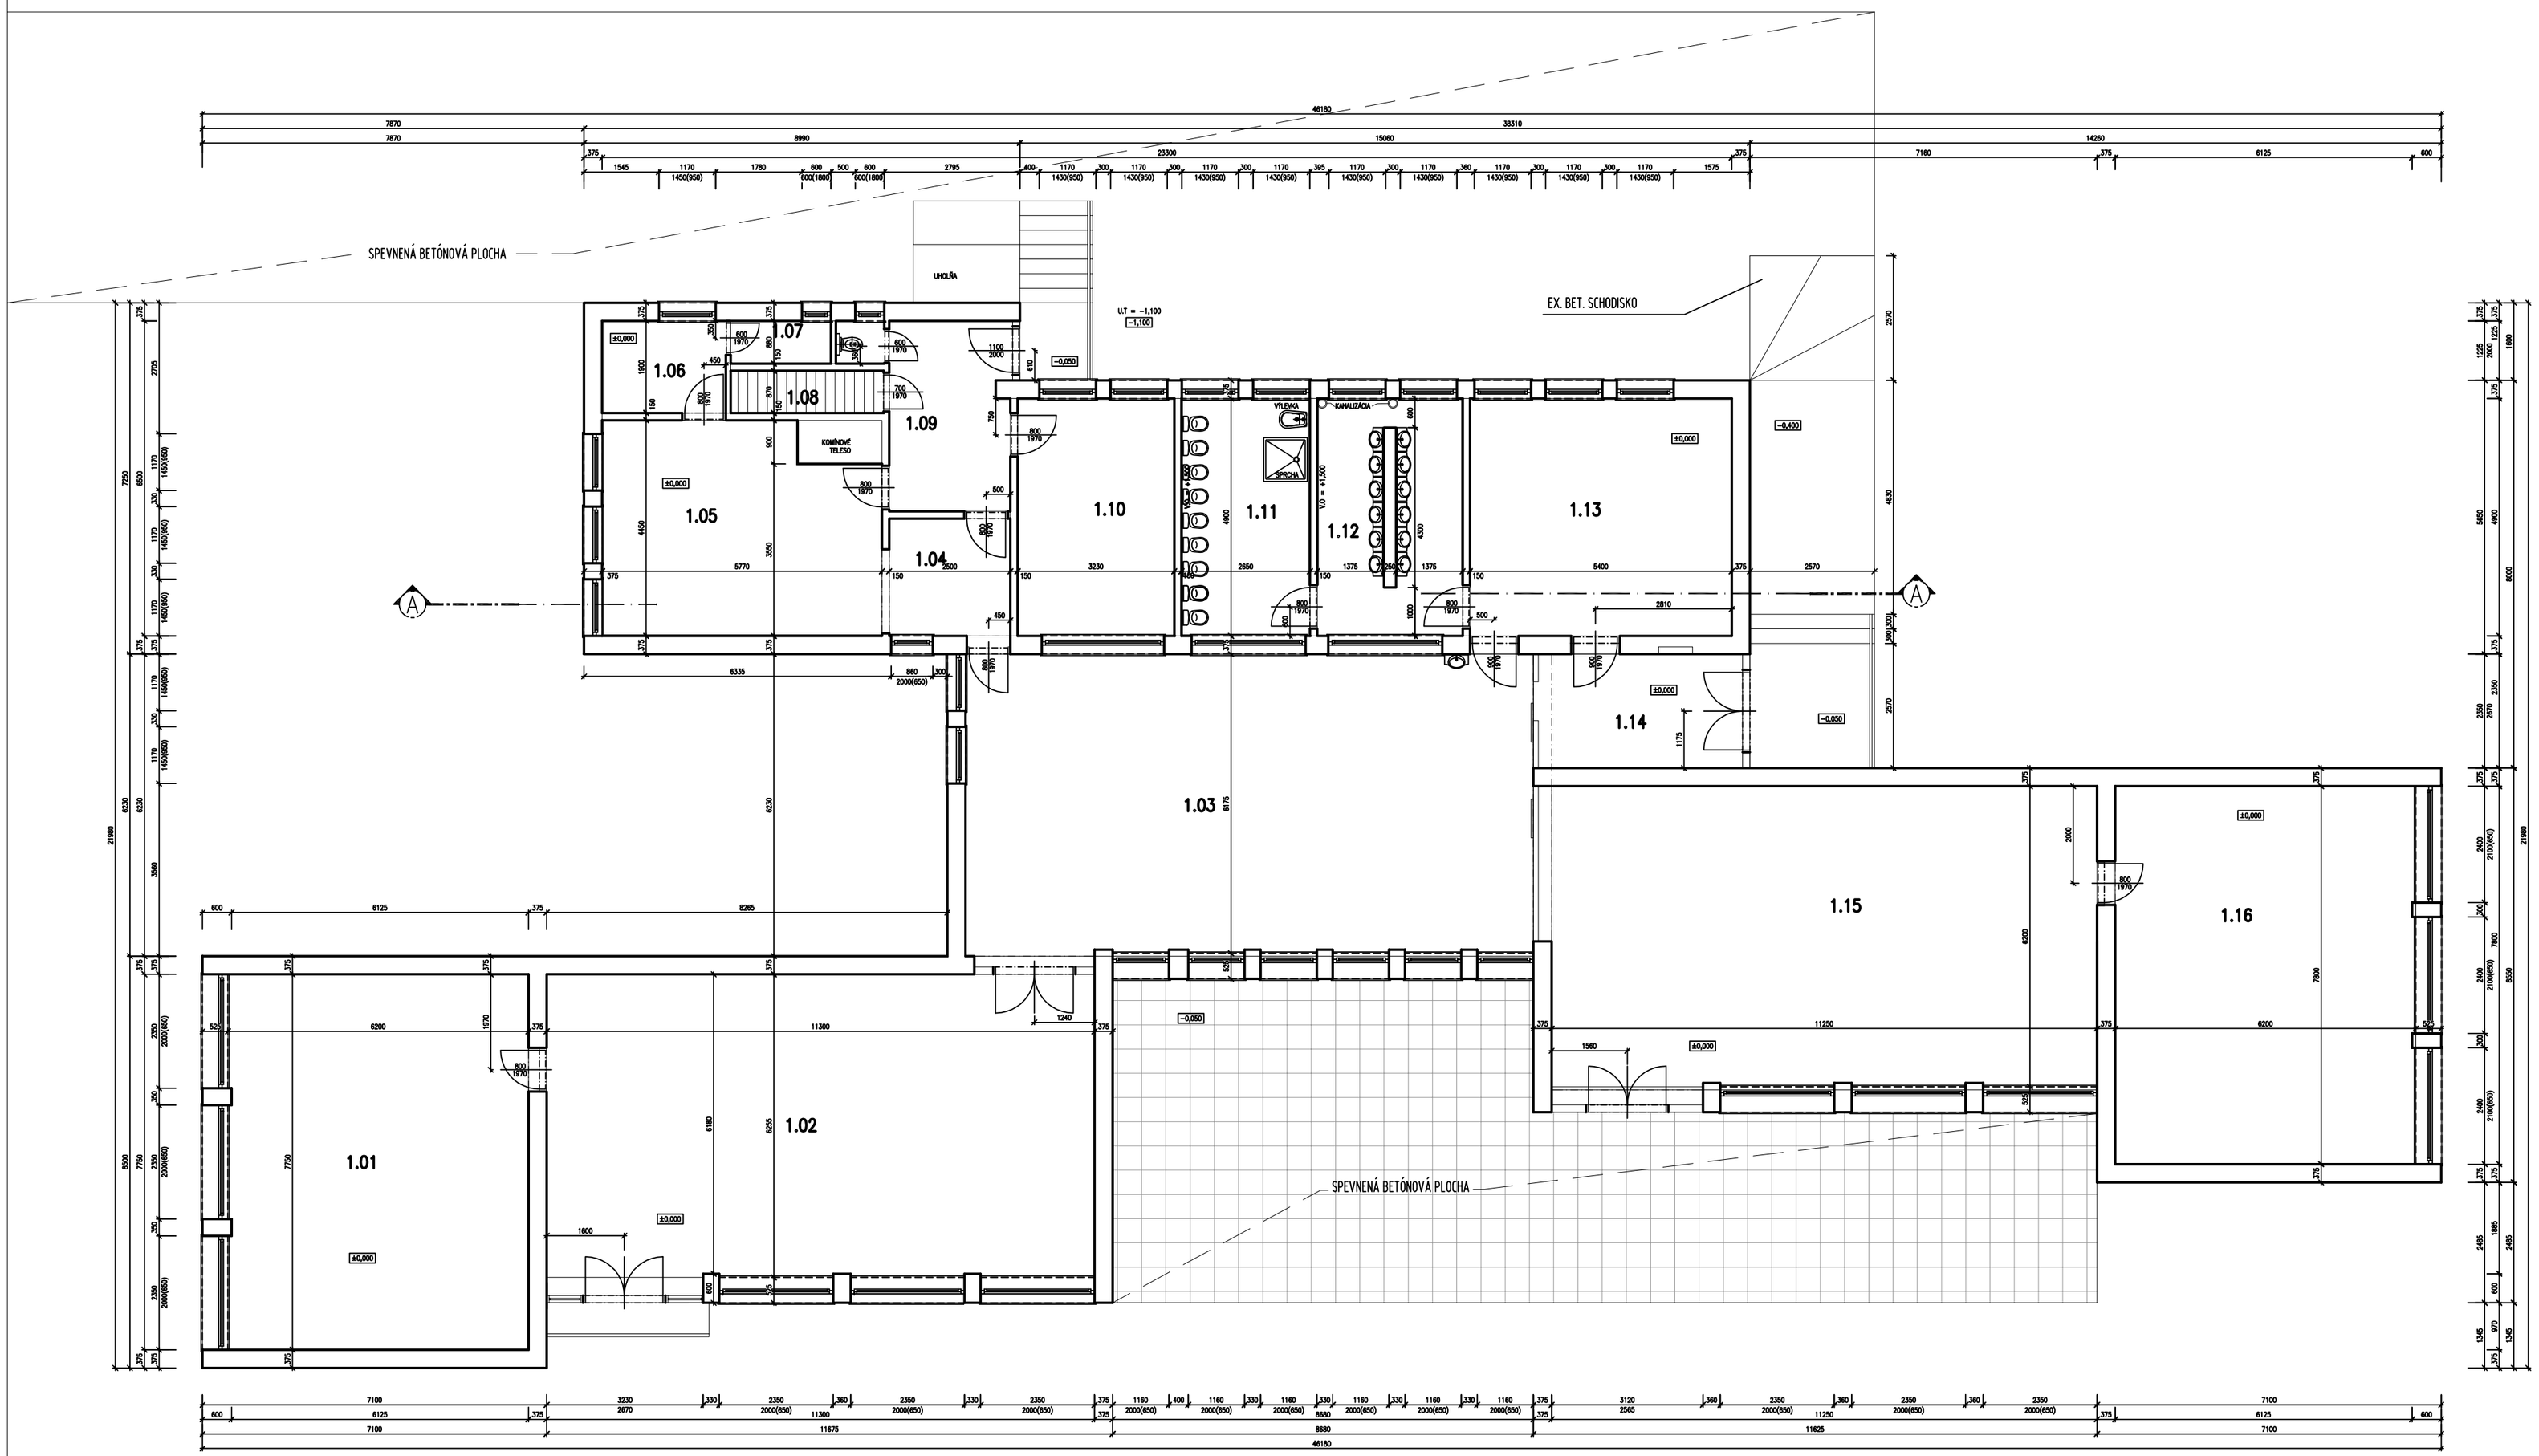

LEGENDA EX. MIESTNOSTÍ 1.NP

Číslo m.	Názov miestnosti	Plocha v m2	Podlaha	Steny	Strop	Poznámky
1,01	SPACIA MIESTNOSŤ	47,9	KOBEREC	V.C. OMIETKY	V.C. OMIETKY	OBVODOVÁ LIŠTA
1,02	TRIEDA	71,6	KOBEREC	V.C. OMIETKY	V.C. OMIETKY	OBVODOVÁ LIŠTA
1,03	JEDÁLEŇ	72,98	PVC	V.C. OMIETKY	V.C. OMIETKY	OBVODOVÁ LIŠTA
1,04	CHODBA	6,05	PVC	V.C. OMIETKY	V.C. OMIETKY	OBVODOVÁ LIŠTA
1,05	KUCHYŇA	24,11	KERAMICKÁ DLAŽBA	V.C. OMIETKY	V.C. OMIETKY	KERAMICKÝ OBKLAD H = 1,5M
1,06	SKLAD	4,86	KERAMICKÁ DLAŽBA	V.C. OMIETKY	V.C. OMIETKY	KERAMICKÝ OBKLAD H = 1,5M
1,07	SKLAD	1,82	KERAMICKÁ DLAŽBA	V.C. OMIETKY	V.C. OMIETKY	KERAMICKÝ OBKLAD H = 1,5M
1,08	SCHODISKO	2,74	OCEĽOVÉ SCHODISKO			
1,09	CHODBA	9,76	KERAMICKÁ DLAŽBA	V.C. OMIETKY	V.C. OMIETKY	KERAMICKÝ OBKLAD H = 1,5M
1,10	KANCELÁRIA	15,82	KOBEREC	V.C. OMIETKY	V.C. OMIETKY	OBVODOVÁ LIŠTA
1,11	HYGIENICKÉ PRIESTOR	12,98	KERAMICKÁ DLAŽBA	V.C. OMIETKY	V.C. OMIETKY	KERAMICKÝ OBKLAD H = 1,5M
1,12	HYGIENICKÉ PRIESTOR	14,7	KERAMICKÁ DLAŽBA	V.C. OMIETKY	V.C. OMIETKY	KERAMICKÝ OBKLAD H = 1,5M
1,13	ŠATŇA	26,46	PVC	V.C. OMIETKY	V.C. OMIETKY	OBVODOVÁ LIŠTA
1,14	CHODBA	10,14	KERAMICKÁ DLAŽBA	V.C. OMIETKY	V.C. OMIETKY	KERAMICKÝ SOKEL H = 0,1M
1,15	TRIEDA	70,48	KOBEREC	V.C. OMIETKY	V.C. OMIETKY	OBVODOVÁ LIŠTA
1,16	SPACIA MIESTNOSŤ	48,3	KOBEREC	V.C. OMIETKY	V.C. OMIETKY	OBVODOVÁ LIŠTA

SUMA ÚŽITKOVEJ PLOCHY: 440,7

LEGENDA MATERIÁLOV

JESTVÚCE NOSNÉ OBVODOVÉ MURIVO (PÓROBETÓNOVÉ) HR. 375 - SYSTÉM MSRP ,

JESTVUJÚCE NENOSNÉ DELIACE KONŠTRUKCIE HR. 150mm

POZNÁMKY

- TENTO VÝKRES SLÚŽI PRE VYDANIE STAVEBNÉHO POVOLENIA
- PRED REALIZÁCIOU JE POTREBNÉ OVERIŤ STAV NOSNÝCH KONŠTRUKCIÍ
- OBNAŽIŤ VŠETKY NOSNÉ STENY A ZISIŤ ICH SKUTOČNÚ HRÚBKU A ICH ÚNOSNOSŤ
- ROZMERY UVEDENÉ VO VÝKRESOCH VYCHÁDZAJÚ S EX. DOKUMENTÁCIE A Z PODROBNÉHO ZAMERANIA OBJEKTU
- PRED REALIZÁCIOU PRESTAVBY A PRÍSTAVBY MUSIA BYŤ EXISTUJÚCE SIETE ZABLOMBOVANÉ (ZASLEPENÉ DANOU INŠTITÚCIOU , NAPR.: SPP)
- PRED REALIZÁCIOU JE POTREBNÉ ODSTRÁNIŤ OMIETKY, OTVOROVÉ KONŠTRUKCIE A INÉ NENOSNÉ KONŠTRUKCIE
- GEOMETRIU NAVRHOVANÝCH KONŠTRUKCIÍ SÚVISIACÍCH S EXISTUJÚCIMI KONŠTRUKCIAMI JE NUTNÉ OVERIŤ MERANÍM PRIAMO NA STAVBE PRED ICH REALIZÁCIOU
- OCEĽOVÉ KONŠTRUKCIE NATRIEŤ PROTI KORÓZII
- PRED REALIZÁCIOU PRÍSTAVBY JE POTREBNÉ OBNAŽIŤ ZÁKLADOVÚ ŠKÁRU NA EX. BUDOVE
- EXISTUJÚCE ZÁKLADY A NAVRHOVANÉ ZÁKLADY BUDÚ PREPOJENOU (PREPOJOVACIA VÝSTUŽ)

PRED REALIZÁCIOU OVERIŤ NOSNÉ KONŠTRUKCIE

PROJEKT PRE STAVEBNÉ POVOLENIE

	STAVBA: PRESTAVBA A PRÍSTAVBA MATERSKEJ ŠKOLY - NOVÉ SADY	
	INVESTOR: OBEC NOVÉ SADY, Nové Sady, č. 177, SR	
	MIESTO: NOVÉ SADY, P.Č.: 341/6	FORMÁT: 6 A4
	OBSAH VÝKRESU: P Ô D O R Y S 1 . N.P.	DÁTUM: 12.2015
		STUPEŇ: P pre SP
±0,00=ÚROVEŇ PODLAHY 1.N.P.	GENERÁLNY PROJEKTANT: TIGArch s. r. o., Terchová 013 06	Č.ZÁKAZKY:
ČÍSLO PARÉ:	ZODPOVEDNÝ PROJEKTANT: Ing. Peter Hanuliak , PhD.	ARCHITEKTÚRA
	ARCHITEKTÚRA: Ing. Peter Hanuliak , PhD.	MIERKA: 1:100 / Č. VÝKRESU: E-02
	VYPRACOVAL: Ing. Peter Hanuliak , PhD.	
	Ing. Peter Hanuliak , PhD.	