
PODORYS SUTERÉNU

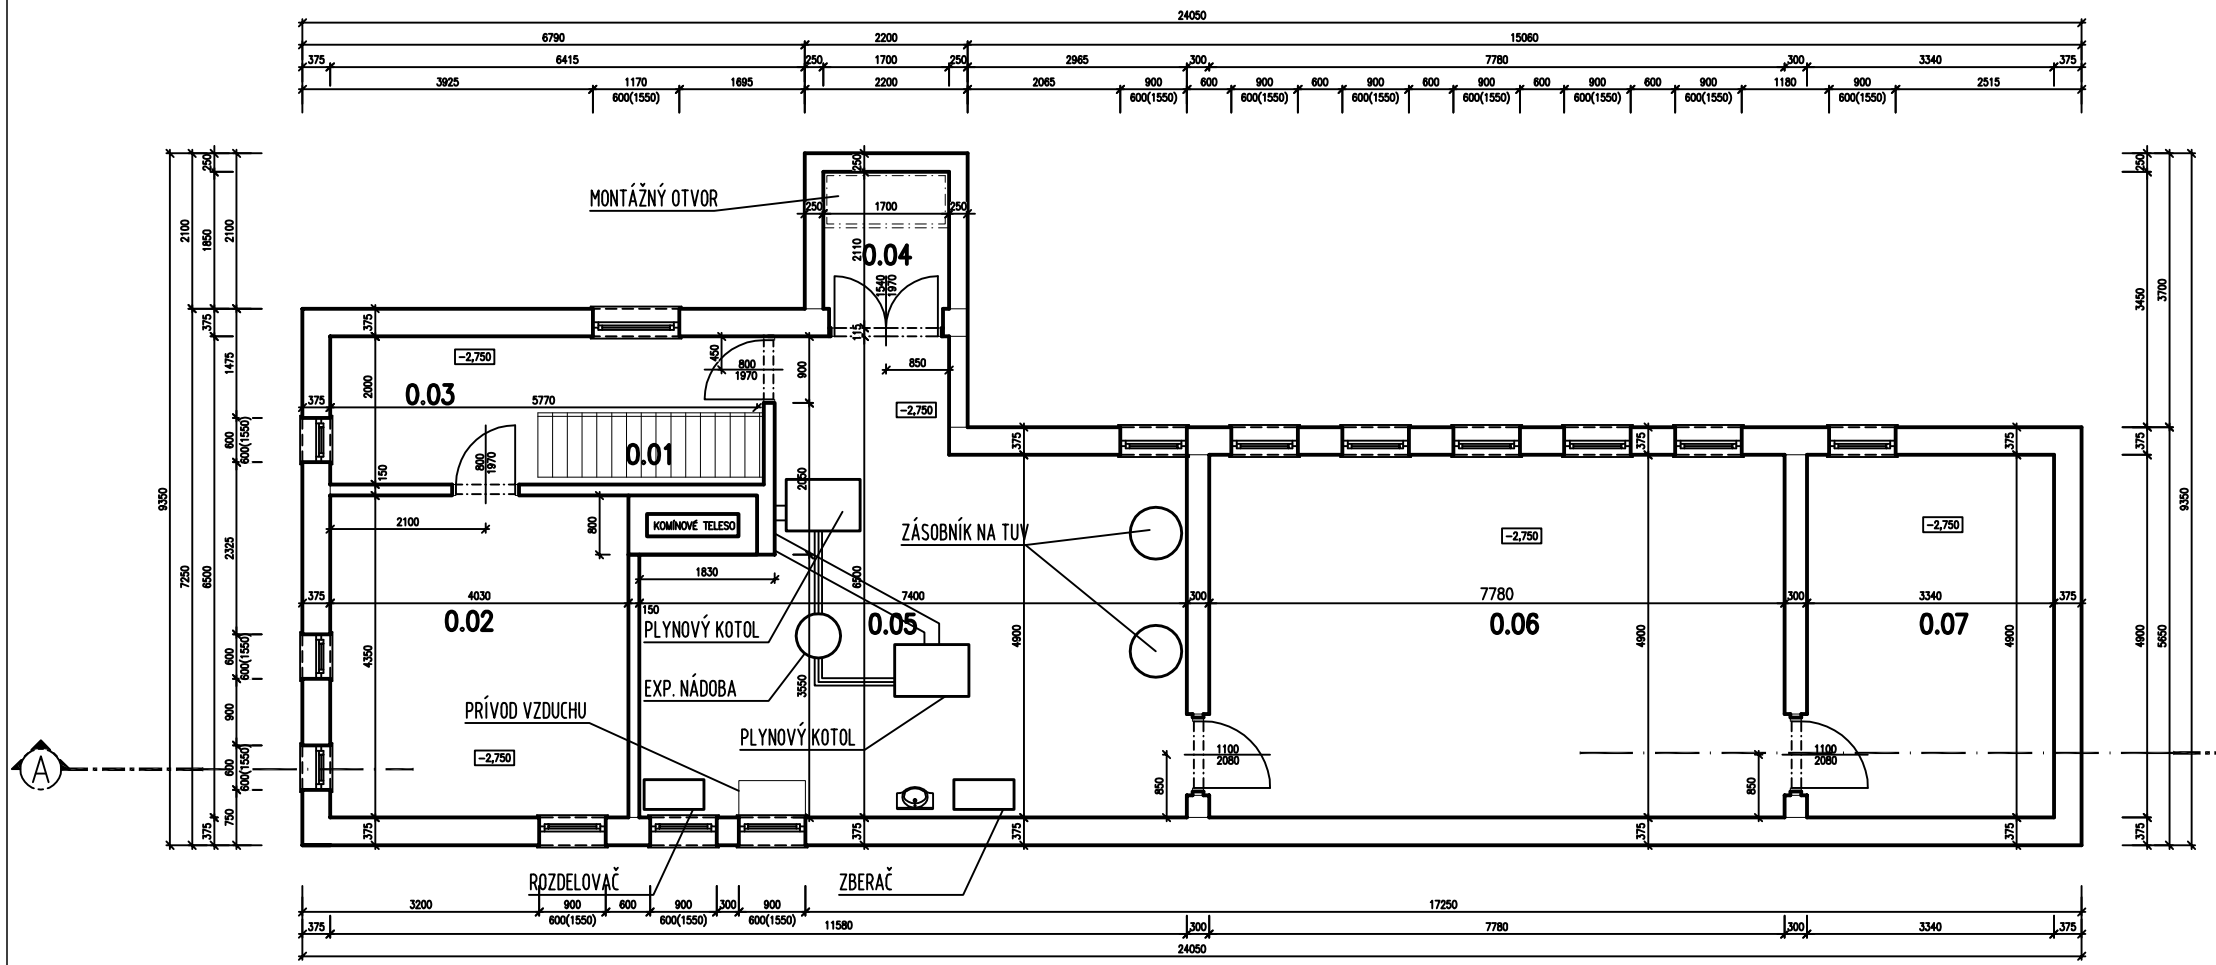

LEGENDA MATERIÁLOV

- JESTVÚCE NOSNÉ OBVODOVÉ MURIVO (PÓROBETÓNOVÉ) HR. 375 - SYSTÉM MSRP ,
- JESTVUJÚCE NENOSNÉ DELIACE KONŠTRUKCIE HR. 150mm

POZNÁMKY

- TENTO VÝKRES SLÚŽI PRE VYDANIE STAVEBNÉHO POVOLENIA
- PRED REALIZÁCIOU JE POTREBNÉ OVERIŤ STAV NOSNÝCH KONŠTRUKCIÍ
- OBNAŽIŤ VŠETKY NOSNÉ STENY A ZISIŤ ICH SKUTOČNÚ HRÚBKU A ICH ÚNOSNOSŤ
- ROZMERY UVEDENÉ VO VÝKRESOCH VYCHÁDZAJÚ S EX. DOKUMENTÁCII A Z PODROBNÉHO ZAMERANIA OBJEKTU
- PRED REALIZÁCIOU PRESTAVBY A PRÍSTAVBY MUSIA BYŤ EXISTUJÚCE SIETE ZABLOMBOVANÉ (ZASLEPENÉ DANOU INŠTITÚCIOU , NAPR.: SPP)
- PRED REALIZÁCIOU JE POTREBNÉ ODSTRÁNIŤ OMIETKY, OTVOROVÉ KONŠTRUKCIE A INÉ NENOSNÉ KONŠTRUKCIE
- GEOMETRIU NAVRHOVANÝCH KONŠTRUKCIÍ SÚVISIACÍCH S EXISTUJÚCIMI KONŠTRUKCIAMI JE NUTNÉ OVERIŤ MERANÍM PRIAMO NA STAVBE PRED ICH REALIZÁCIOU
- OCEĽOVÉ KONŠTRUKCIE NATRIEŤ PROTI KORÓZII
- PRED REALIZÁCIOU PRÍSTAVBY JE POTREBNÉ OBNAŽIŤ ZÁKLADOVÚ ŠKÁRU NA EX. BUDOVE
- EXISTUJÚCE ZÁKLADY A NAVRHOVANÉ ZÁKLADY BUDÚ PREPOJENOU (PREPOJOVACIA VÝSTUŽ)

PRED REALIZÁCIOU OVERIŤ NOSNÉ KONŠTRUKCIE

LEGENDA EX. MIESTNOSTÍ 1.PP

Číslo m.	Názov miestnosti	Plocha v m2	Podlaha	Steny	Strop	Poznámky
0,01	SCHODISKO	2,74	OCEĽOVÉ SCHODISKO			
0,02	SKLAD	17,53	BETÓNOVÝ POTER	V.C. OMIETKY	V.C. OMIETKY	
0,03	CHODBA	8,75	BETÓNOVÝ POTER	V.C. OMIETKY	V.C. OMIETKY	
0,04	UHOLŇA	3,14	BETÓNOVÝ POTER	V.C. OMIETKY	V.C. OMIETKY	
0,05	KOTOLŇA	37,55	BETÓNOVÝ POTER	V.C. OMIETKY	V.C. OMIETKY	
0,06	SKLAD	38,12	BETÓNOVÝ POTER	V.C. OMIETKY	V.C. OMIETKY	
0,07	SKLAD	16,36	BETÓNOVÝ POTER	V.C. OMIETKY	V.C. OMIETKY	

SUMA ÚŽITKOVEJ PLOCHY: 124,19

PROJEKT PRE STAVEBNÉ POVOLENIE

±0,00=ÚROVEŇ PODLAHY 1.N.P.

ČÍSLO PARÉ:

STAVBA:	PRESTAVBA A PRÍSTAVBA MATERSKEJ ŠKOLY - NOVÉ SADY
INVESTOR:	OBEC NOVÉ SADY, Nové Sady, č. 177, SR
MIESTO:	NOVÉ SADY, P.Č.: 341/6
OBSAH VÝKRESU:	P ô D O R Y S 1 . P.P.
GENERÁLNY PROJEKTANT:	TIGArch s. r. o., Terchová 013 06
ZODPOVEDNÝ PROJEKTANT:	Ing. Peter Hanuliak , PhD.
ARCHITEKTÚRA:	Ing. Peter Hanuliak , PhD.
VYPRACOVAL:	Ing. Peter Hanuliak , PhD.
	Ing. Peter Hanuliak , PhD.

FORMÁT:	2 A4
DÁTUM:	12.2015
STUPEŇ:	P pre SP
Č.ZÁKAZKY:	

ARCHITEKTÚRA

MIERKA:	Č. VÝKRESU:
1:100	E-03