
PODORYS SUTERÉNU

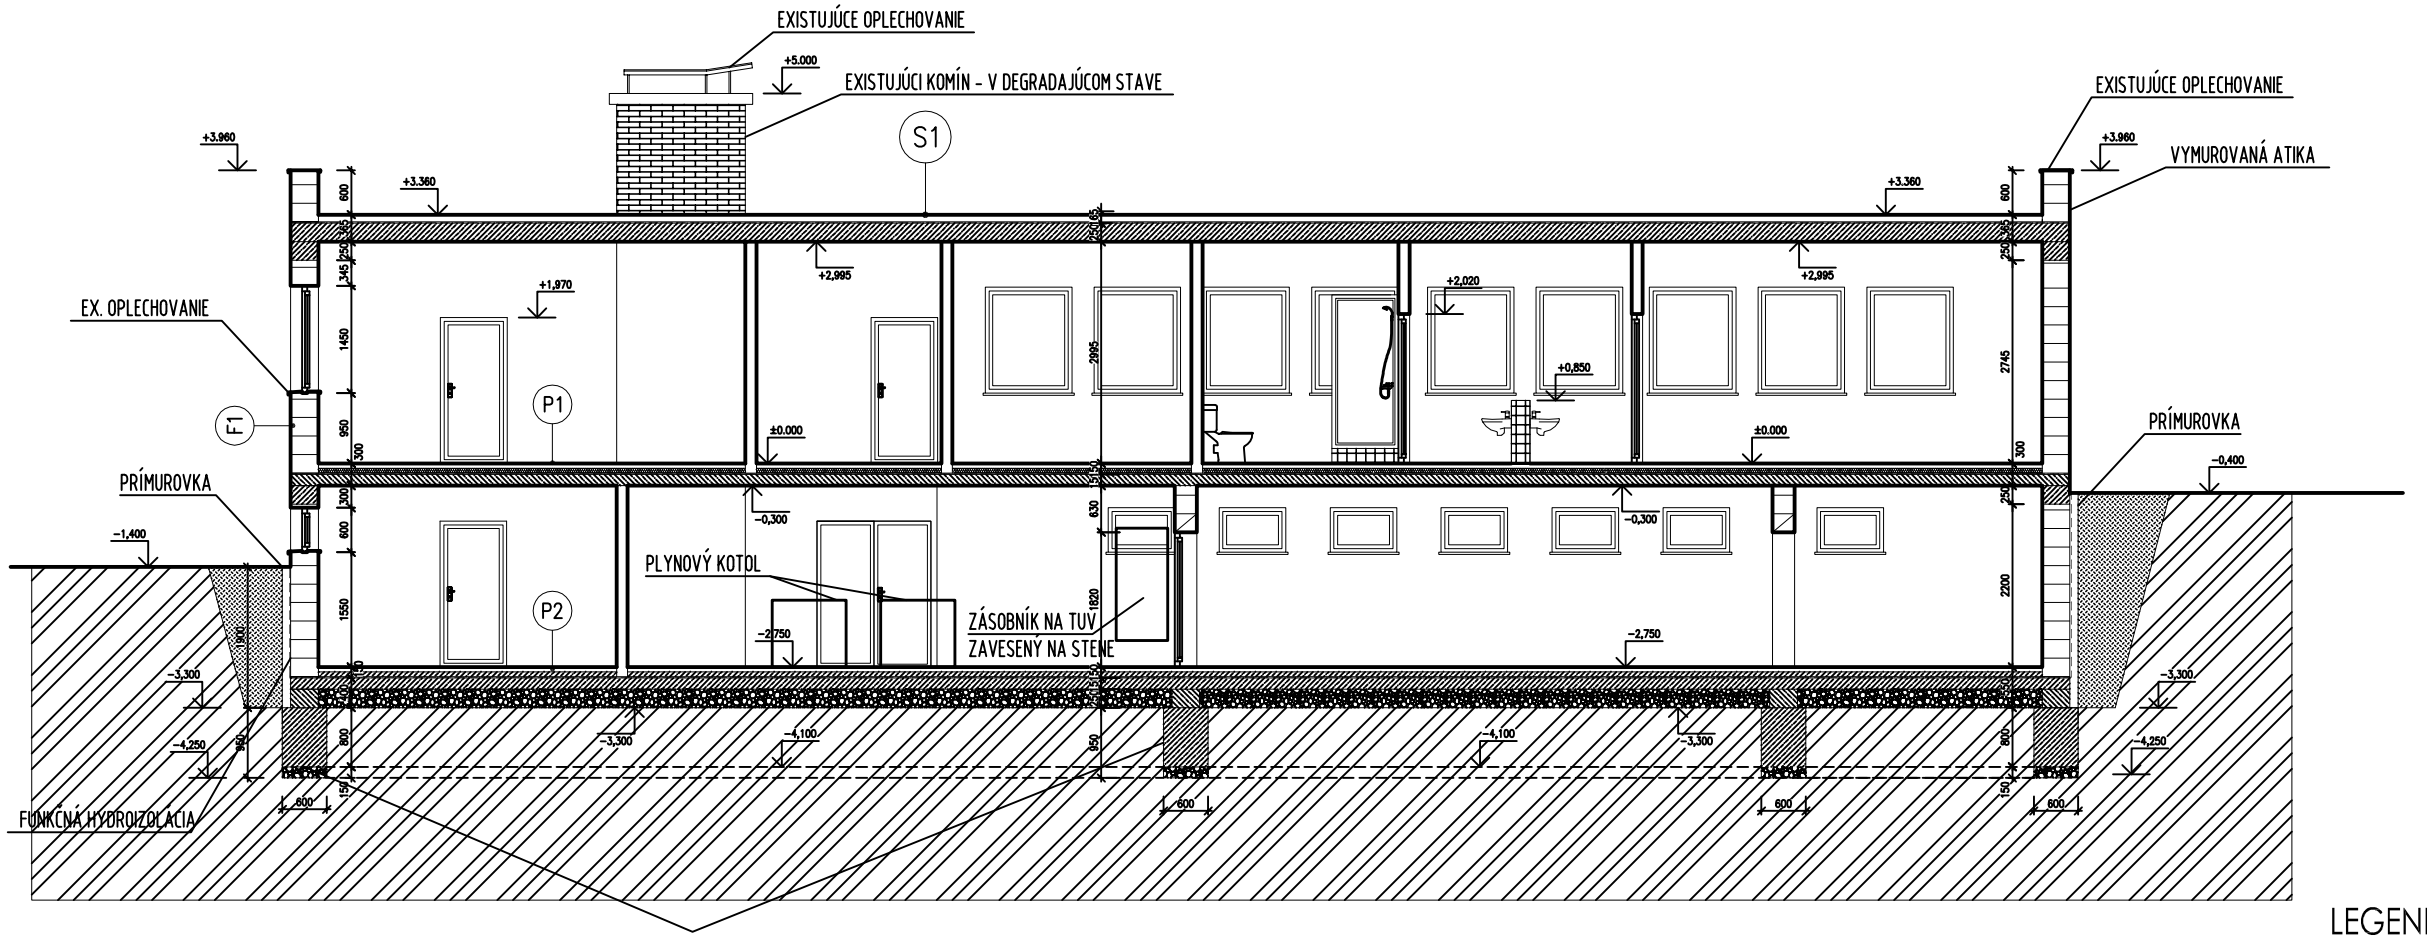

PRED REALIZÁCIOU JE POTREBNÉ PREVERIŤ EX. ZÁKLADY!

LEGENDA MATERIÁLOV

- JESTVÚCE NOSNÉ OBVODOVÉ MURIVO (PÓROBETÓNOVÉ) HR. 375 - SYSTÉM MSRP ,
- JESTVUJÚCE NENOSNÉ DELIACE KONŠTRUKCIE HR. 150mm

POZNÁMKY

- TENTO VÝKRES SLÚŽI PRE VYDANIE STAVEBNÉHO POVOLENIA
- PRED REALIZÁCIOU JE POTREBNÉ OVERIŤ STAV NOSNÝCH KONŠTRUKCIÍ
- OBNAŽIŤ VŠETKY NOSNÉ STENY A ZISIŤ ICH SKUTOČNÚ HRÚBKU A ICH ÚNOSNOSŤ
- ROZMERY UVEDENÉ VO VÝKRESOCH VYCHÁDZAJÚ S EX. DOKUMENTÁCII A Z PODROBNÉHO ZAMERANIA OBJEKTU
- PRED REALIZÁCIOU PRESTAVBY A PRÍSTAVBY MUSIA BYŤ EXISTUJÚCE SIETE ZABLOMBOVANÉ (ZASLEPENÉ DANOU INŠTITÚCIOU , NAPR.: SPP)
- PRED REALIZÁCIOU JE POTREBNÉ ODSTRÁNIŤ OMIETKY, OTVOROVÉ KONŠTRUKCIE A INÉ NENOSNÉ KONŠTRUKCIE
- GEOMETRIU NAVRHOVANÝCH KONŠTRUKCIÍ SÚVISIACÍCH S EXISTUJÚCIMI KONŠTRUKCIAMI JE NUTNÉ OVERIŤ MERANÍM PRIAMO NA STAVBE PRED ICH REALIZÁCIOU
- OCEĽOVÉ KONŠTRUKCIE NATRIEŤ PROTI KORÓZII
- PRED REALIZÁCIOU PRÍSTAVBY JE POTREBNÉ OBNAŽIŤ ZÁKLADOVÚ ŠKÁRU NA EX. BUDOVE
- EXISTUJÚCE ZÁKLADY A NAVRHOVANÉ ZÁKLADY BUDÚ PREPOJENOU (PREPOJOVACIA VÝSTUŽ)

S1 - POVLAKOVÁ KRYTINA - ASFALTOVANÝ PÁS - 2 X 5 MM
- EXPANDOVANÝ PERLIT, HR. 200MM (PERLIT JE VO VLHKOM STAVE)
- SPÁDOVÁ VRSTVA - KERAMZITBETÓN, HR. 50 - 100MM
- STROP, HR. 250MM
- V.C. OMIETKA HR. 20MM

F1 - V.C. OMIETKA HR. 20MM
- PÓROBETÓN HR. 375MM
- V.C. OMIETKA HR. 20MM

P1 - LINOLEUM, HR. 3 MM
- CEMENTOVÝ POTER, HR. = 40MM
- KROČAJOVÁ IZOLÁCIA HR. 50MM
- STROP, HR. 250MM
- V.C. OMIETKA HR. 20MM

P2 - CEMENTOVÝ POTER, HR. = 60MM
- HYDROIZOLÁCIA - ASFALTOVANÝ PÁS HR 2x4MM
- ŽEL. BET. DOSKA, HR. 200MM
- RASTLÝ TERÉN

PROJEKT PRE STAVEBNÉ POVOLENIE

	STAVBA: PRESTAVBA A PRÍSTAVBA MATERSKEJ ŠKOLY - NOVÉ SADY	
	INVESTOR: OBEC NOVÉ SADY, Nové Sady, č. 177, SR	
	MIESTO: NOVÉ SADY, P.Č.: 341/6	FORMÁT: 2 A4
	OBSAH VÝKRESU: R E Z A - A	DÁTUM: 12.2015
		STUPEŇ: P pre SP
±0,00=ÚROVEŇ PODLAHY 1.N.P.	GENERÁLNY PROJEKTANT: TIGArch s. r. o., Terchová 013 06	Č.ZÁKAZKY:
ČÍSLO PARÉ:	ZODPOVEDNÝ PROJEKTANT: Ing. Peter Hanuliak , PhD.	ARCHITEKTÚRA
	ARCHITEKTÚRA: Ing. Peter Hanuliak , PhD.	MIERKA: 1:100 / Č. VÝKRESU: E-04
	VYPRACOVAL: Ing. Peter Hanuliak , PhD.	
	Ing. Peter Hanuliak , PhD.	