



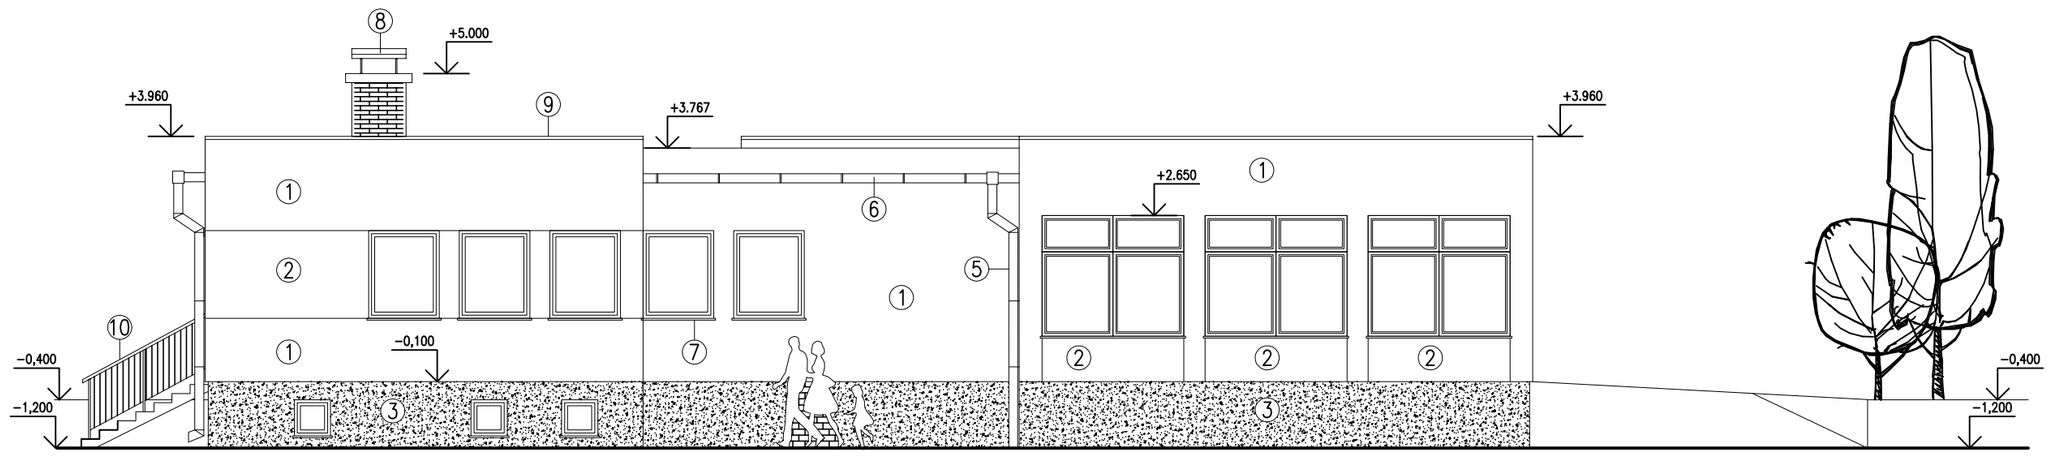

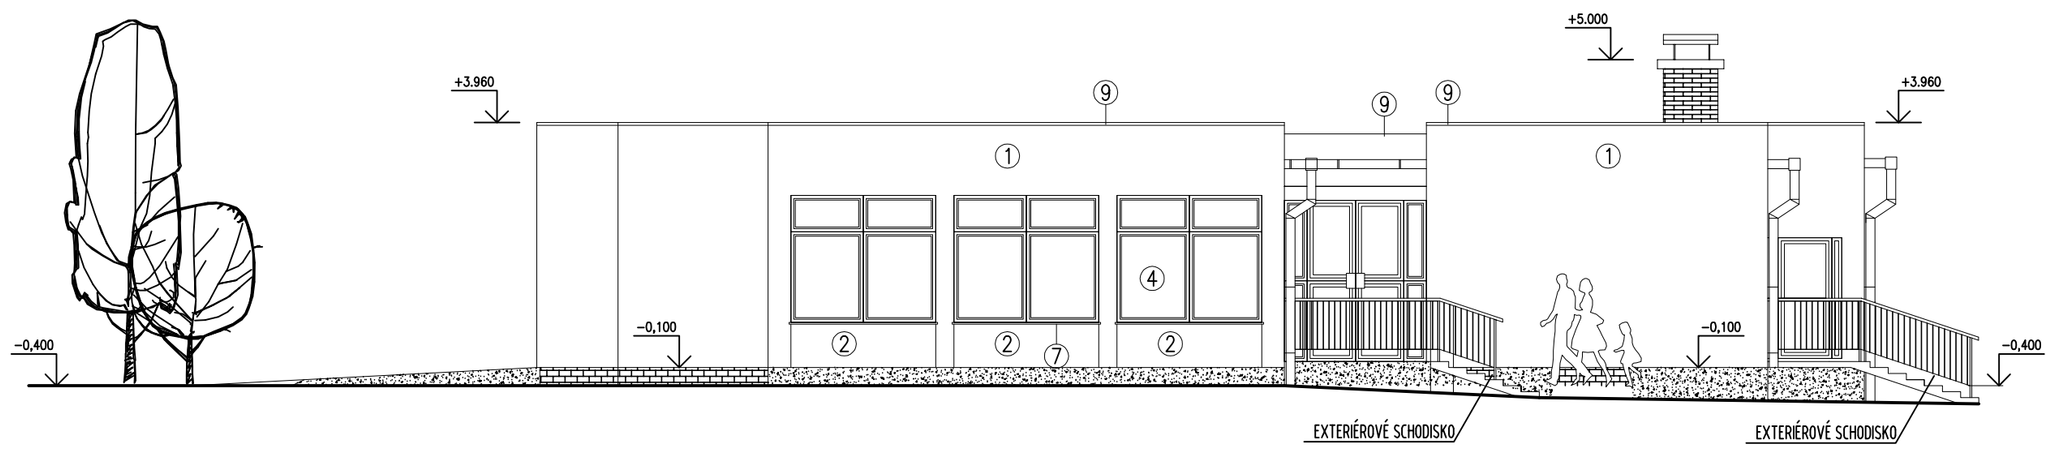

1. VÁPENOCEMENTOVÁ OMIETKA - BRIZOLIT - FARBA BIELA
2. VÁPENOCEMENTOVÁ OMIETKA - BRIZOLIT - FARBA ČERVENÁ
3. VÁPENOCEMENTOVÁ OMIETKA - BRIZOLIT - FARBA SIVÁ
4. PLASTOVÉ OKNÁ - S KOMOROVÝ PROFIL S IZOLAČNÝM DVOJSKLOM Ug = 1,1 W/(m2.K)
5. DAŽĎOVÉ ZVODY - PZ PLECHY HR. 0,67 MM
6. DAŽĎOVÉ ŽĽABY - PZ PLECHY HR. 0,67 MM
7. PARAPETNÉ PLECHY - PZ PLECHY
8. OPLECHOVANIE KOMÍNA - PZ PLECH
9. OPLECHOVANIE ATIKY - PZ PLECH
10. OCEĽOVÉ ZÁBRADLIE

LEGENDA MATERIÁLOV

JESTVÚCE NOSNÉ OBVODOVÉ MURIVO (PÓROBETÓNOVÉ) HR. 375 - SYSTÉM MSRP ,

JESTVUJÚCE NENOSNÉ DELIACE KONŠTRUKCIE HR. 150mm

PROJEKT PRE STAVEBNÉ POVOLENIE

	STAVBA: PRESTAVBA A PRÍSTAVBA MATERSKEJ ŠKOLY - NOVÉ SADY		
	INVESTOR: OBEC NOVÉ SADY, Nové Sady, č. 177, SR		
	MIESTO: NOVÉ SADY, P.Č.: 341/6	FORMÁT:	6 A4
	OBSAH VÝKRESU: P O H Ľ A D Y	DÁTUM:	12.2015
		STUPEŇ:	P pre SP
±0,00=ÚROVEŇ PODLAHY 1.N.P.	GENERÁLNY PROJEKTANT: TIGArch s. r. o., Terchová 013 06	Č.ZÁKAZKY:	
ČÍSLO PARÉ:	ZODPOVEDNÝ PROJEKTANT: Ing. Peter Hanuliak , PhD.	ARCHITEKTÚRA	
	ARCHITEKTÚRA: Ing. Peter Hanuliak , PhD.	MIERKA:	Č. VÝKRESU:
	VYPRACOVAL: Ing. Peter Hanuliak , PhD.	1:100	E-05
	Ing. Peter Hanuliak , PhD.		