

1/Z OCELOVÉ SCHODISKO – SÚBDODÁVKA – 1 KUS

2/Z OCELOVÉ SCHODISKO – SÚBDODÁVKA – 1 KUS

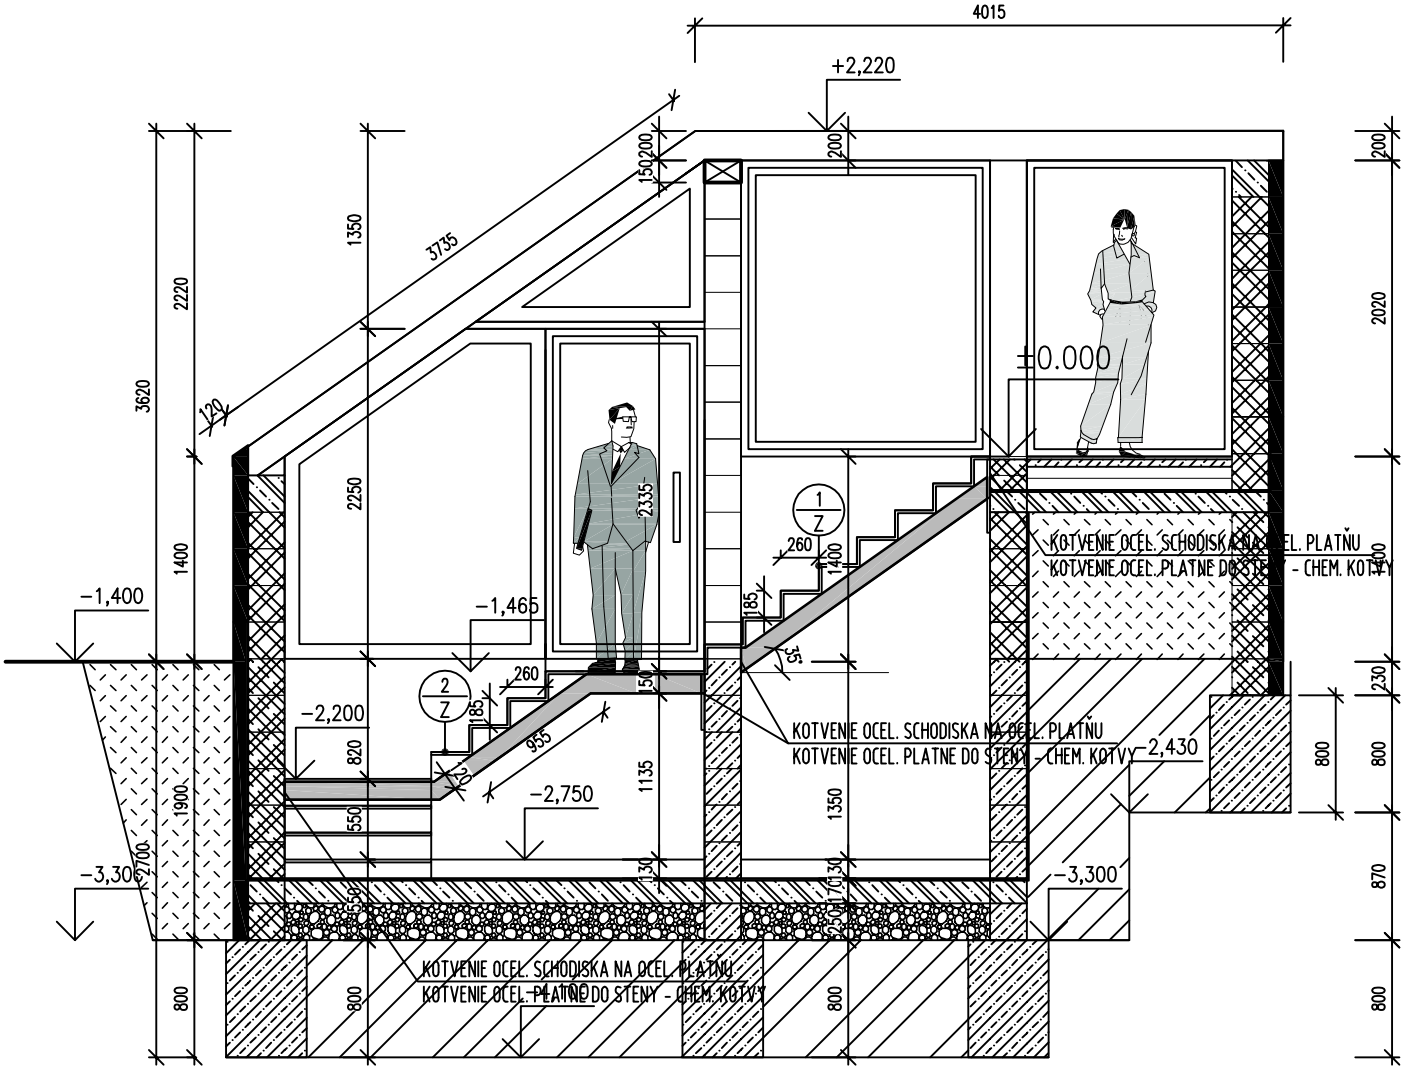

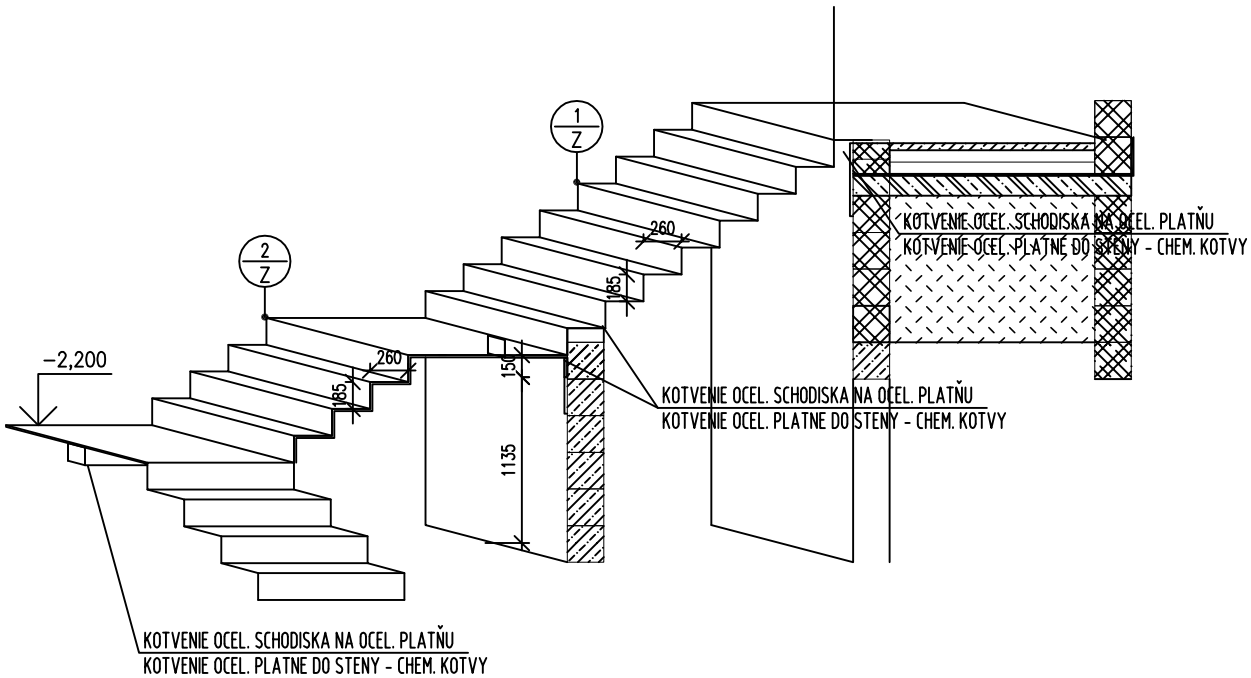

POZNÁMKA:

ZÁMOČNÍCKE VÝROBKY NATRIEŤ 1x ZÁKLADNÝM NÁTEROM A 2x SYNTETICKÝM NÁTEROM VRCHNÝM
ALT. KONŠTRUKCIU ZHOTOVIŤ Z AL. PROFILOV.

PRED REALIZÁCIOU JE POTREBNÉ KONŠTRUKCIU STATICKY POSÚDIŤ – STATICKÉ POSÚDENIE DODÁ DODÁVATEL STAVBY!