
3/Z OCELOVÉ ZÁBRADLIE – SÚBDODÁVKA – 1 KUS

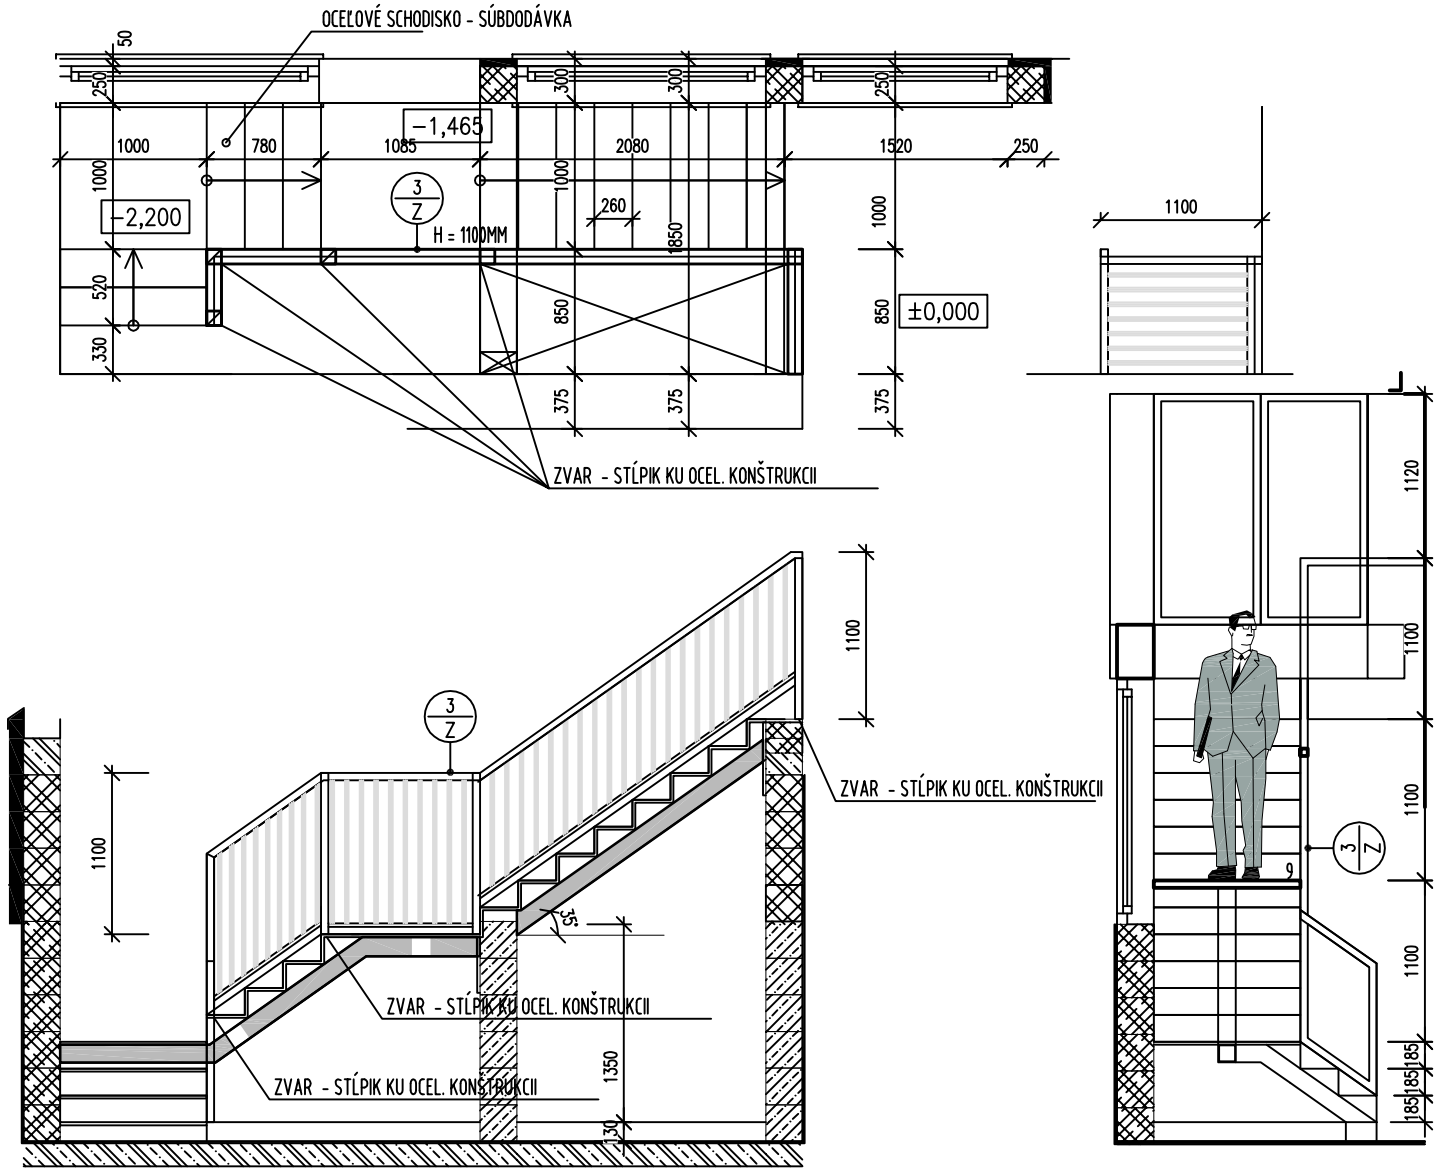

dl: 5700mm

POZNÁMKA:

ZÁMOČNÍCKE VÝROBKY NATRIEŤ 1x ZÁKLADNÝM NÁTEROM A 2x SYNTETICKÝM NÁTEROM VRCHNÝM
ALT. KONŠTRUKCIU ZHOTOVIŤ Z AL. PROFILOV.

PRED REALIZÁCIOU JE POTREBNÉ KONŠTRUKCIU STATICKY POSÚDIŤ – STATICKÉ POSÚDENIE DODÁ DODÁVATEL STAVBY!