



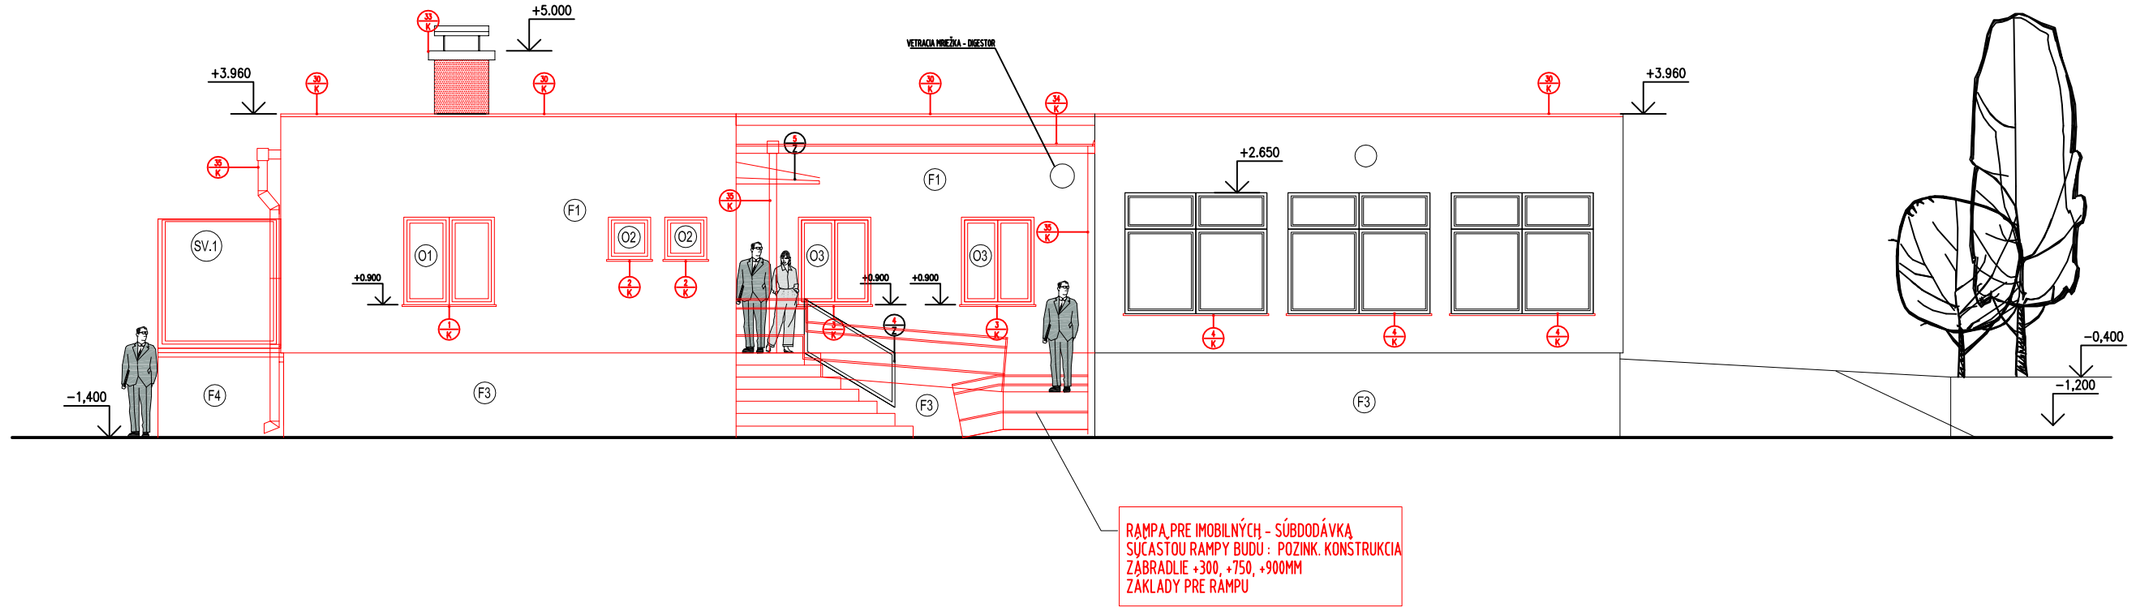

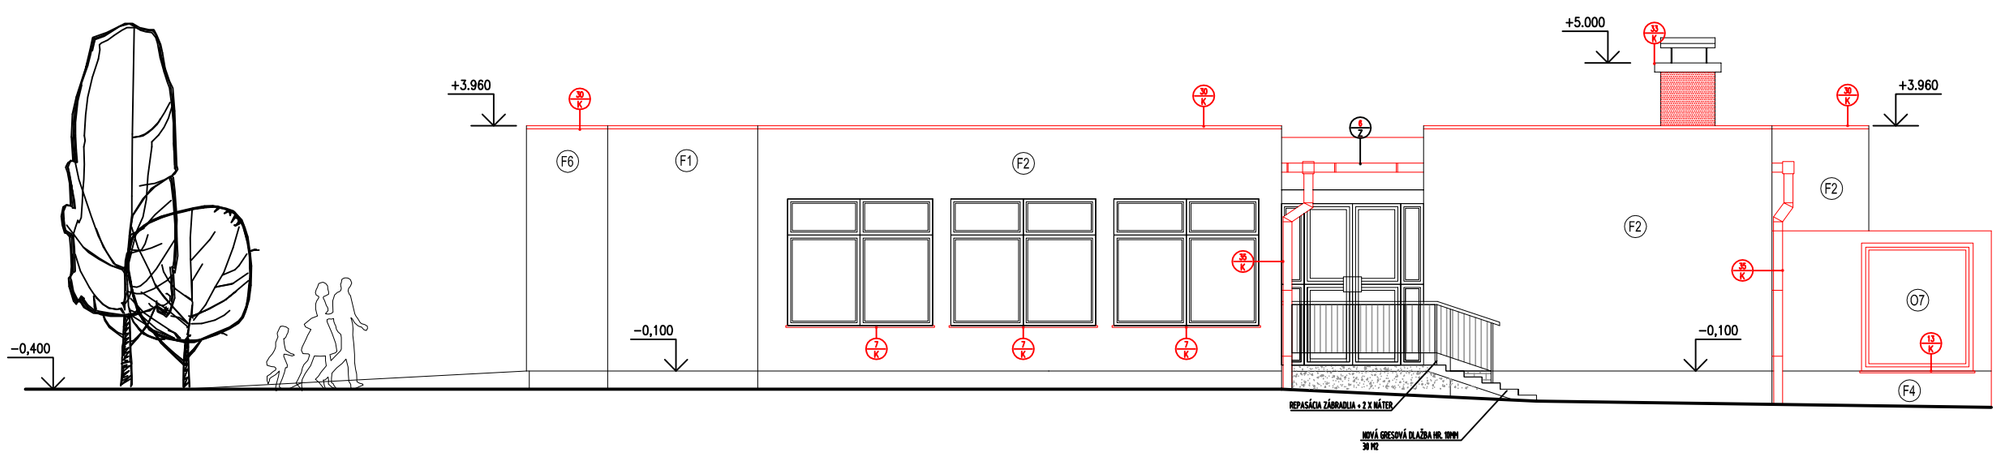

POZNÁMKY

1. OBVODOVÉ STENA JE Z PÓROBETÓNU HRÚBKY 375MM
2. OSTENIE OKIEN ZATEPLIŤ PODĽA DETAILU OKNA.
   (HĽBKA OSTENIA + ZATEPLENIE JE 300mm)
3. PARAPETY NA OKNÁCH Z AL. PLECHU, HR.=1,1mm PREDSADIŤ MIN. 30mm.
4. BLESKOZVOD UMIESTNIŤ PRED ZATEPLENIE - VIĎ DETAIL
5. ZATEPLENIE MUSÍ BYŤ ZHOTOVENÉ PODĽA STN 73 2901
6. PRESNÝ POSTUP PRÁC A POUŽITÉ MATERIÁLY JE NUTNÉ DODRŽAŤ PODĽA MONTÁŽNEHO POSTUPU, KTORÝ MUSÍ DODAŤ VÝROBCA ZATEPLOVACIEHO SYSTÉMU!
7. ÚNOSNOSŤ TANIEROVÝCH HMOŽDINIEK JE NUTNÉ PRED REALIZÁCIOU OVERIŤ ŤAHOVOU SKÚŠKOU, PRE KAŽDÝ MATERIÁL A KAŽDÝ DRUH HMOŽDINKY SAMOSTATNE!
8. PORUŠENÉ ČASTI OBVODOVÝCH STIEN BUDÚ ODSTRÁNENÉ, POVRCH OČISTENÝ, ZBAVENÝ PRACHU, NEROVNOSTI VYSPRAVIŤ
9. PRED REALIZÁCIOU VŠETKY ROZMERY OTVOROV (OPLECHOVANIA) OKIEN PREMERAŤ NA STAVBE
10. VONKAJŠIE PARAPETY SÚ SÚČASŤOU DODÁVKY OTVOROV.
11. KLAMPIARSKE PRVKY STRECHY BUDÚ POUŽITÉ AKO PZ PLECHY (POPLASTOVANÉ PLECHY - SYSTÉM FATRAFOL)
12. FARBA FASÁDY - PODĽA VÝBERU INVESTORA
13. SOKEL - MARMOLIT
14. TENTO VÝKRES SLÚŽI PRE VYDANIE STAVEBNÉHO POVOLENIA
15. PRED REALIZÁCIOU JE POTREBNÉ OVERIŤ STAV NOSNÝCH KONŠTRUKCIÍ
16. OBNAŽIŤ VŠETKY NOSNÉ STENY A ZISIŤ ICH SKUTOČNÚ HRÚBKU A ICH ÚNOSNOSŤ
17. ROZMERY UVEDENÉ VO VÝKRESOCH VYCHÁDZAJÚ S EX. DOKUMENTÁCIE A Z PODROBNÉHO ZAMERANIA OBJEKTU
18. PRED REALIZÁCIOU PRESTAVBY A PRÍSTAVBY MUSIA BYŤ EXISTUJÚCE SIETE ZABLOMBOVANÉ (ZASLEPENÉ DANOU INŠTITÚCIOU , NAPR.: SPP)
19. PRED REALIZÁCIOU JE POTREBNÉ ODSTRÁNIŤ OMIETKY, OTVOROVÉ KONŠTRUKCIE A INÉ NENOSNÉ KONŠTRUKCIE
20. GEOMETRIU NAVRHOVANÝCH KONŠTRUKCIÍ SÚVISIACICH S EXISTUJÚCIMI KONŠTRUKCIAMI JE NUTNÉ OVERIŤ MERANÍM PRIAMO NA STAVBE PRED ICH REALIZÁCIOU
21. OCEĽOVÉ KONŠTRUKCIE NATRIEŤ PROTI KORÓZII
22. PRED REALIZÁCIOU PRÍSTAVBY JE POTREBNÉ OBNAŽIŤ ZÁKLADOVÚ ŠKÁRU NA EX. BUDOVE
23. EXISTUJÚCE ZÁKLADY A NAVRHOVANÉ ZÁKLADY BUDÚ PREPOJENÉ (PREPOJOVACIA VÝSTUŽ)

LEGENDA MATERIÁLOV

JESTVÚCE NOSNÉ OBVODOVÉ MURIVO (PÓROBETÓNOVÉ) HR. 375 - SYSTÉM MSRP ,

JESTVUJÚCE NENOSNÉ DELIACE KONŠTRUKCIE HR. 150mm

PROJEKT PRE STAVEBNÉ POVOLENIE

	STAVBA:	PRESTAVBA A PRÍSTAVBA MATERSKEJ ŠKOLY - NOVÉ SADY	
	INVESTOR:	OBEC NOVÉ SADY, Nové Sady, č. 177, SR	
	MIESTO:	NOVÉ SADY, P.Č.: 341/6	FORMÁT: 6 A4
	OBSAH VÝKRESU:	P O H Ľ A D Y	DÁTUM: 12.2015
			STUPEŇ: P pre SP
±0,00=ÚROVEŇ PODLAHY 1.N.P.	GENERÁLNY PROJEKTANT:	TIGArch s. r. o., Terchová 013 06	Č.ZÁKAZKY:
ČÍSLO PARÉ:	ZODPOVEDNÝ PROJEKTANT:	Ing. Peter Hanuliak , PhD.	ARCHITEKTÚRA
	ARCHITEKTÚRA:	Ing. Peter Hanuliak , PhD.	MIERKA: 1:100 / Č. VÝKRESU: N-07
	VYPRACOVAL:	Ing. Peter Hanuliak , PhD.	
		Ing. Peter Hanuliak , PhD.	