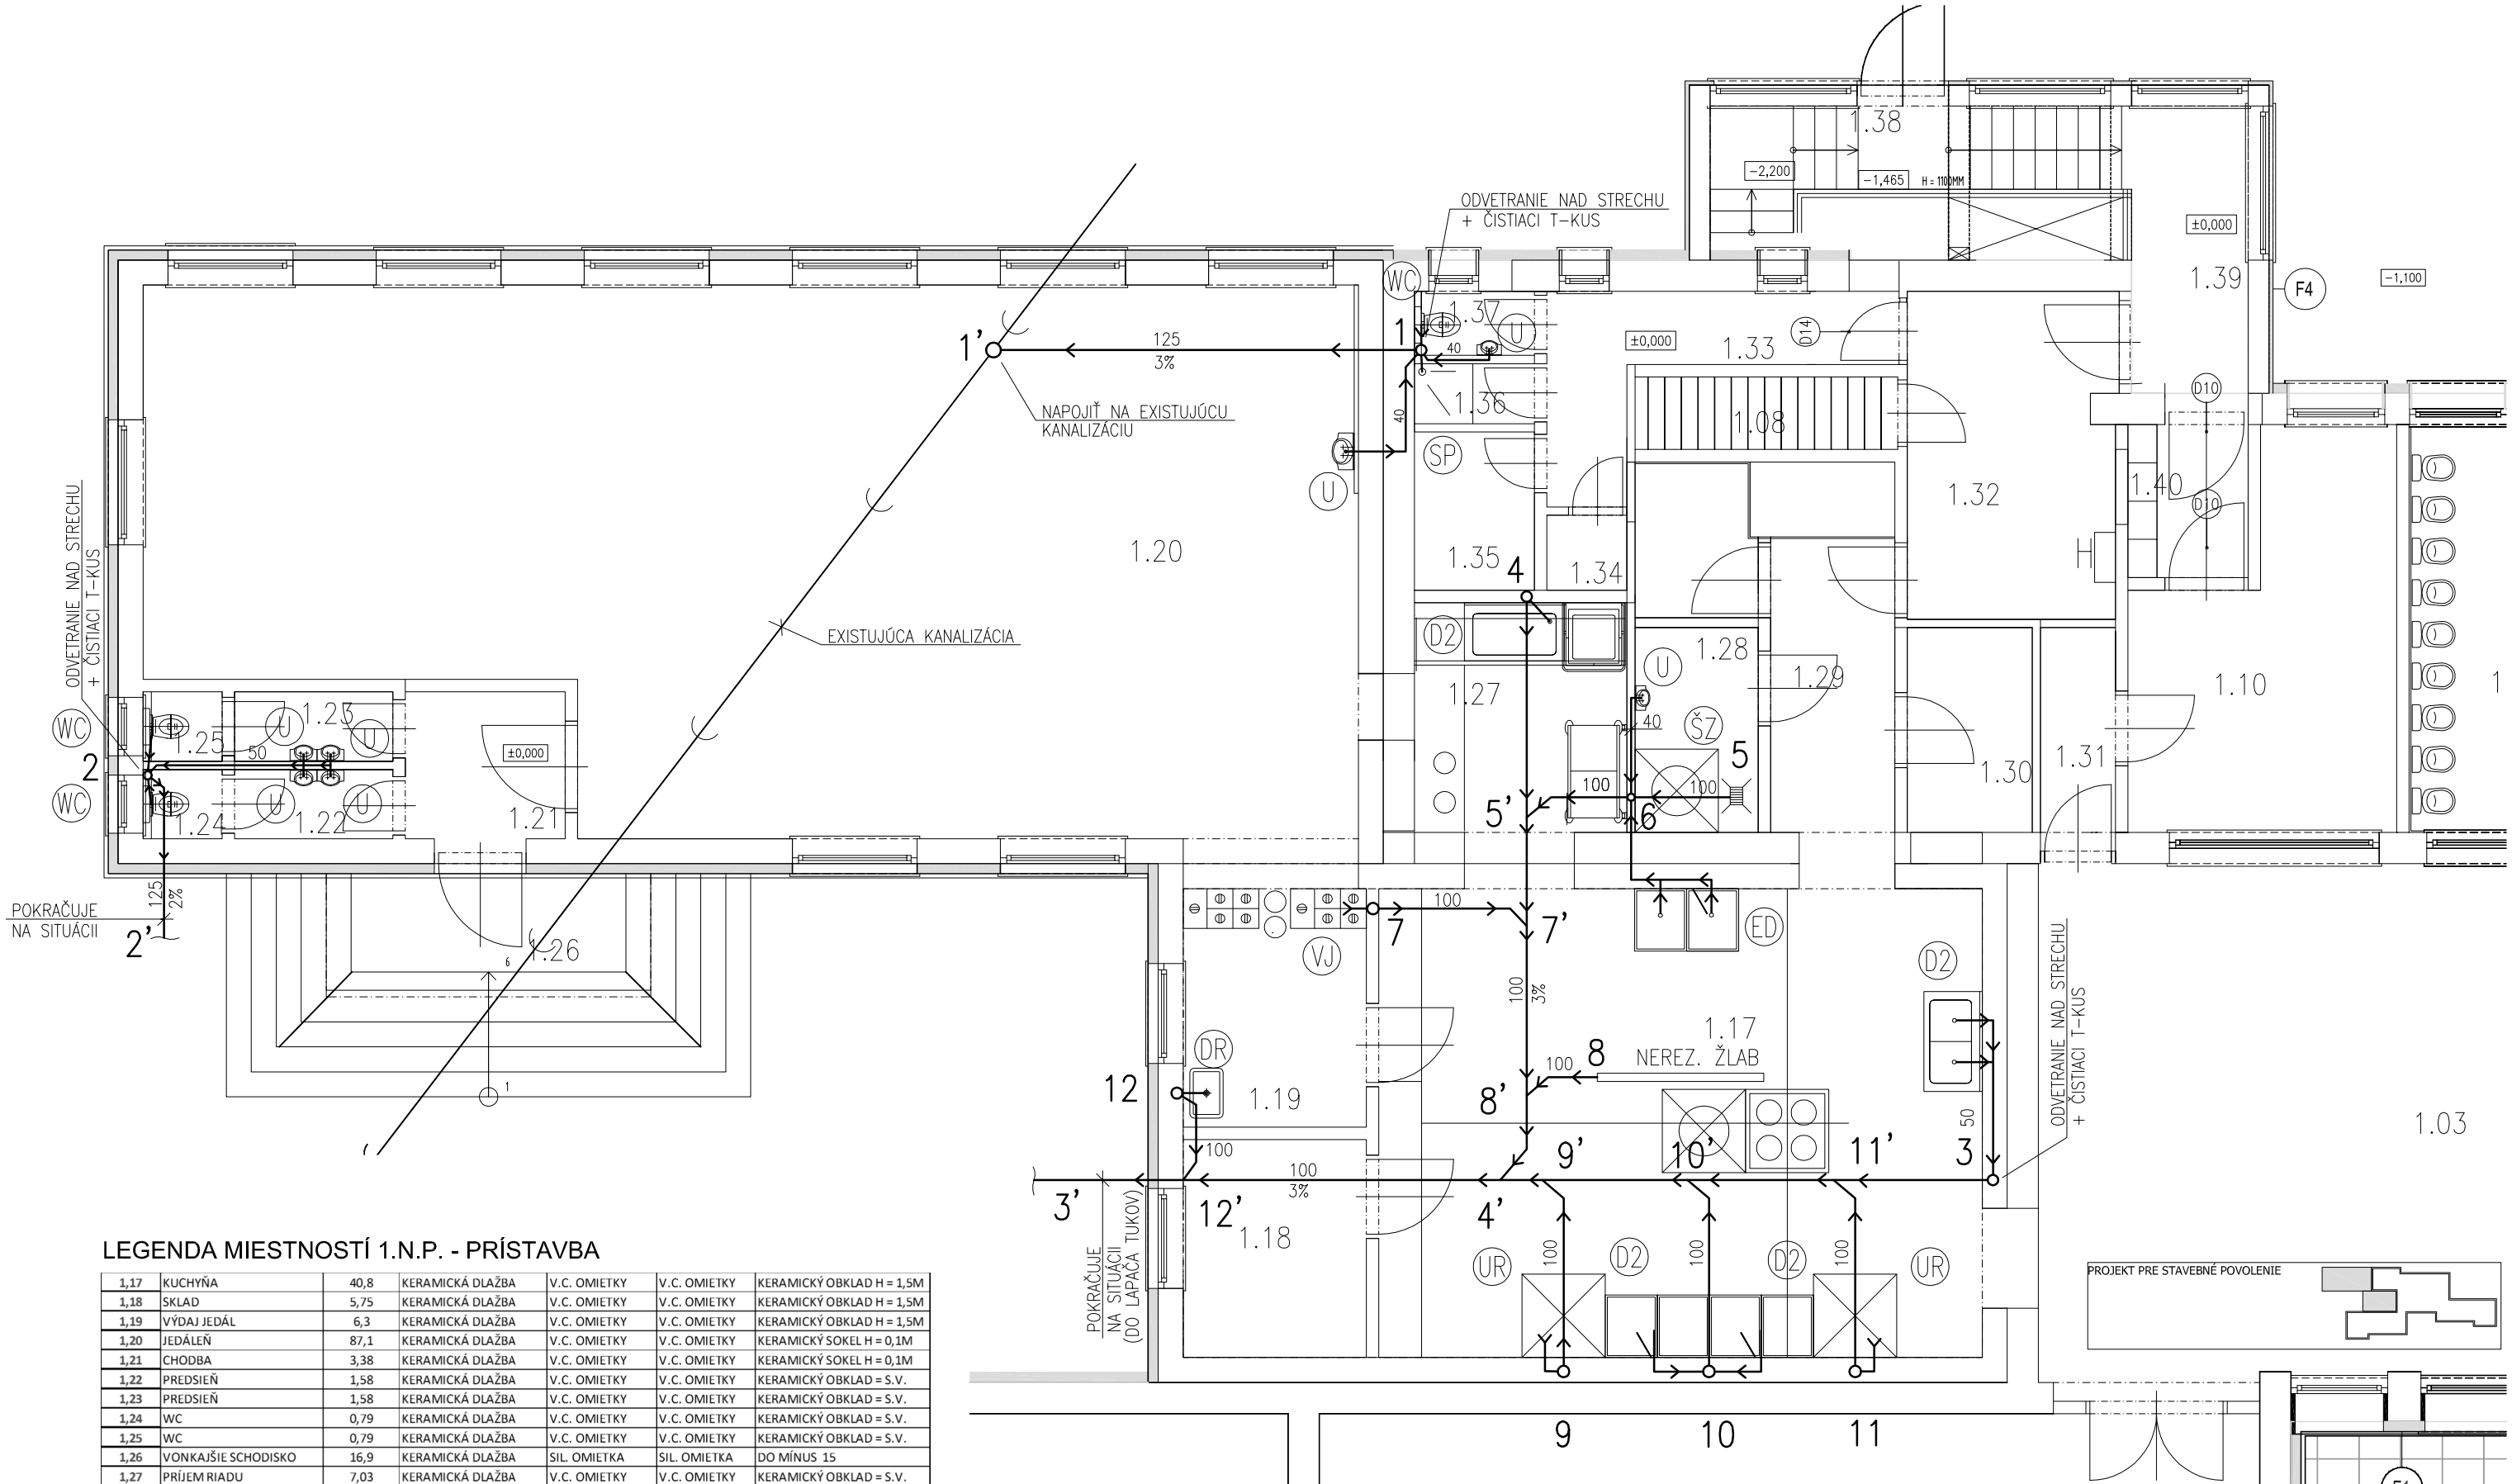


LEGENDA MIESTNOSTÍ 1.N.P. - PRÍSTAVBA

1,17	KUCHYŇA	40,8	KERAMICKÁ DLAŽBA	V.C. OMIETKY	V.C. OMIETKY	KERAMICKÝ OBKLAD H = 1,5M
1,18	SKLAD	5,75	KERAMICKÁ DLAŽBA	V.C. OMIETKY	V.C. OMIETKY	KERAMICKÝ OBKLAD H = 1,5M
1,19	VÝDAJ JEDÁL	6,3	KERAMICKÁ DLAŽBA	V.C. OMIETKY	V.C. OMIETKY	KERAMICKÝ OBKLAD H = 1,5M
1,20	JEDÁLEŇ	87,1	KERAMICKÁ DLAŽBA	V.C. OMIETKY	V.C. OMIETKY	KERAMICKÝ SOKEL H = 0,1M
1,21	CHODBA	3,38	KERAMICKÁ DLAŽBA	V.C. OMIETKY	V.C. OMIETKY	KERAMICKÝ SOKEL H = 0,1M
1,22	PREDSIEŇ	1,58	KERAMICKÁ DLAŽBA	V.C. OMIETKY	V.C. OMIETKY	KERAMICKÝ OBKLAD = S.V.
1,23	PREDSIEŇ	1,58	KERAMICKÁ DLAŽBA	V.C. OMIETKY	V.C. OMIETKY	KERAMICKÝ OBKLAD = S.V.
1,24	WC	0,79	KERAMICKÁ DLAŽBA	V.C. OMIETKY	V.C. OMIETKY	KERAMICKÝ OBKLAD = S.V.
1,25	WC	0,79	KERAMICKÁ DLAŽBA	V.C. OMIETKY	V.C. OMIETKY	KERAMICKÝ OBKLAD = S.V.
1,26	VONKAJŠIE SCHODISKO	16,9	KERAMICKÁ DLAŽBA	SIL. OMIETKA	SIL. OMIETKA	DO MÍNUS 15
1,27	PRÍJEM RIADU	7,03	KERAMICKÁ DLAŽBA	V.C. OMIETKY	V.C. OMIETKY	KERAMICKÝ OBKLAD = S.V.
1,28	SKLAD	3,64	KERAMICKÁ DLAŽBA	V.C. OMIETKY	V.C. OMIETKY	KERAMICKÝ OBKLAD H = 1,5M
1,29	CHODBA	5,28	KERAMICKÁ DLAŽBA	V.C. OMIETKY	V.C. OMIETKY	KERAMICKÝ SOKEL H = 1,5 M
1,30	SKLAD	3,69	KERAMICKÁ DLAŽBA	V.C. OMIETKY	V.C. OMIETKY	KERAMICKÝ OBKLAD H = 1,5M
1,31	CHODBA	2,21	KERAMICKÁ DLAŽBA	V.C. OMIETKY	V.C. OMIETKY	KERAMICKÝ SOKEL H = 1,5 M
1,32	CHODBA	9,85	KERAMICKÁ DLAŽBA	V.C. OMIETKY	V.C. OMIETKY	KERAMICKÝ SOKEL H = 1,5 M
1,33	CHODBA	5,36	KERAMICKÁ DLAŽBA	V.C. OMIETKY	V.C. OMIETKY	KERAMICKÝ SOKEL H = 1,5 M
1,34	SKLAD	0,86	KERAMICKÁ DLAŽBA	V.C. OMIETKY	V.C. OMIETKY	KERAMICKÝ OBKLAD H = 1,5M
1,35	ŠATŇA	2,73	KERAMICKÁ DLAŽBA	V.C. OMIETKY	V.C. OMIETKY	KERAMICKÝ OBKLAD H = 1,5M
1,36	SPRCHA	1,03	KERAMICKÁ DLAŽBA	V.C. OMIETKY	V.C. OMIETKY	KERAMICKÝ OBKLAD = S.V.
1,37	WC	1,37	KERAMICKÁ DLAŽBA	V.C. OMIETKY	V.C. OMIETKY	KERAMICKÝ OBKLAD = S.V.
1,38	SCHODISKO	9,13	OCEĽOVÉ SCHODISKO			
1,39	CHODBA	5,06	KERAMICKÁ DLAŽBA	V.C. OMIETKY	V.C. OMIETKY	KERAMICKÝ SOKEL H = 0,1 M
1,40	CHODBA	2,63	KERAMICKÁ DLAŽBA	V.C. OMIETKY	V.C. OMIETKY	KERAMICKÝ SOKEL H = 0,1 M

POZNÁMKA:
LEGENDA ZARIAĎOVACÍCH PRESMETOV VIĎ TS

Názov stavby:	PRESTAVBA A PRÍSTAVBA MATERSKEJ ŠKOLY - NOVÉ SADY	Ing.Pálffy Ivan Muráního 25 949 11 Nitra IČO : 40687392 Mobil :0905/513 304	
Investor:	OBEC NOVÉ SADY, Nové Sady, č. 177, SR		
Miesto stavby	NOVÉ SADY, P.Č.: 341/6		
Profesia:	ZDRAVOTECHNIKA	Dátum:	01/2016
Projektant:	Ing.Ivan Pálffy	Merítko:	1:75
Zodp. projektant:	Ing.Ivan Pálffy	Stupeň:	PSP
Názov výkresu:	PÔDORYS 1.N.P. - KANALIZÁCIA	Číslo výkresu:	K1