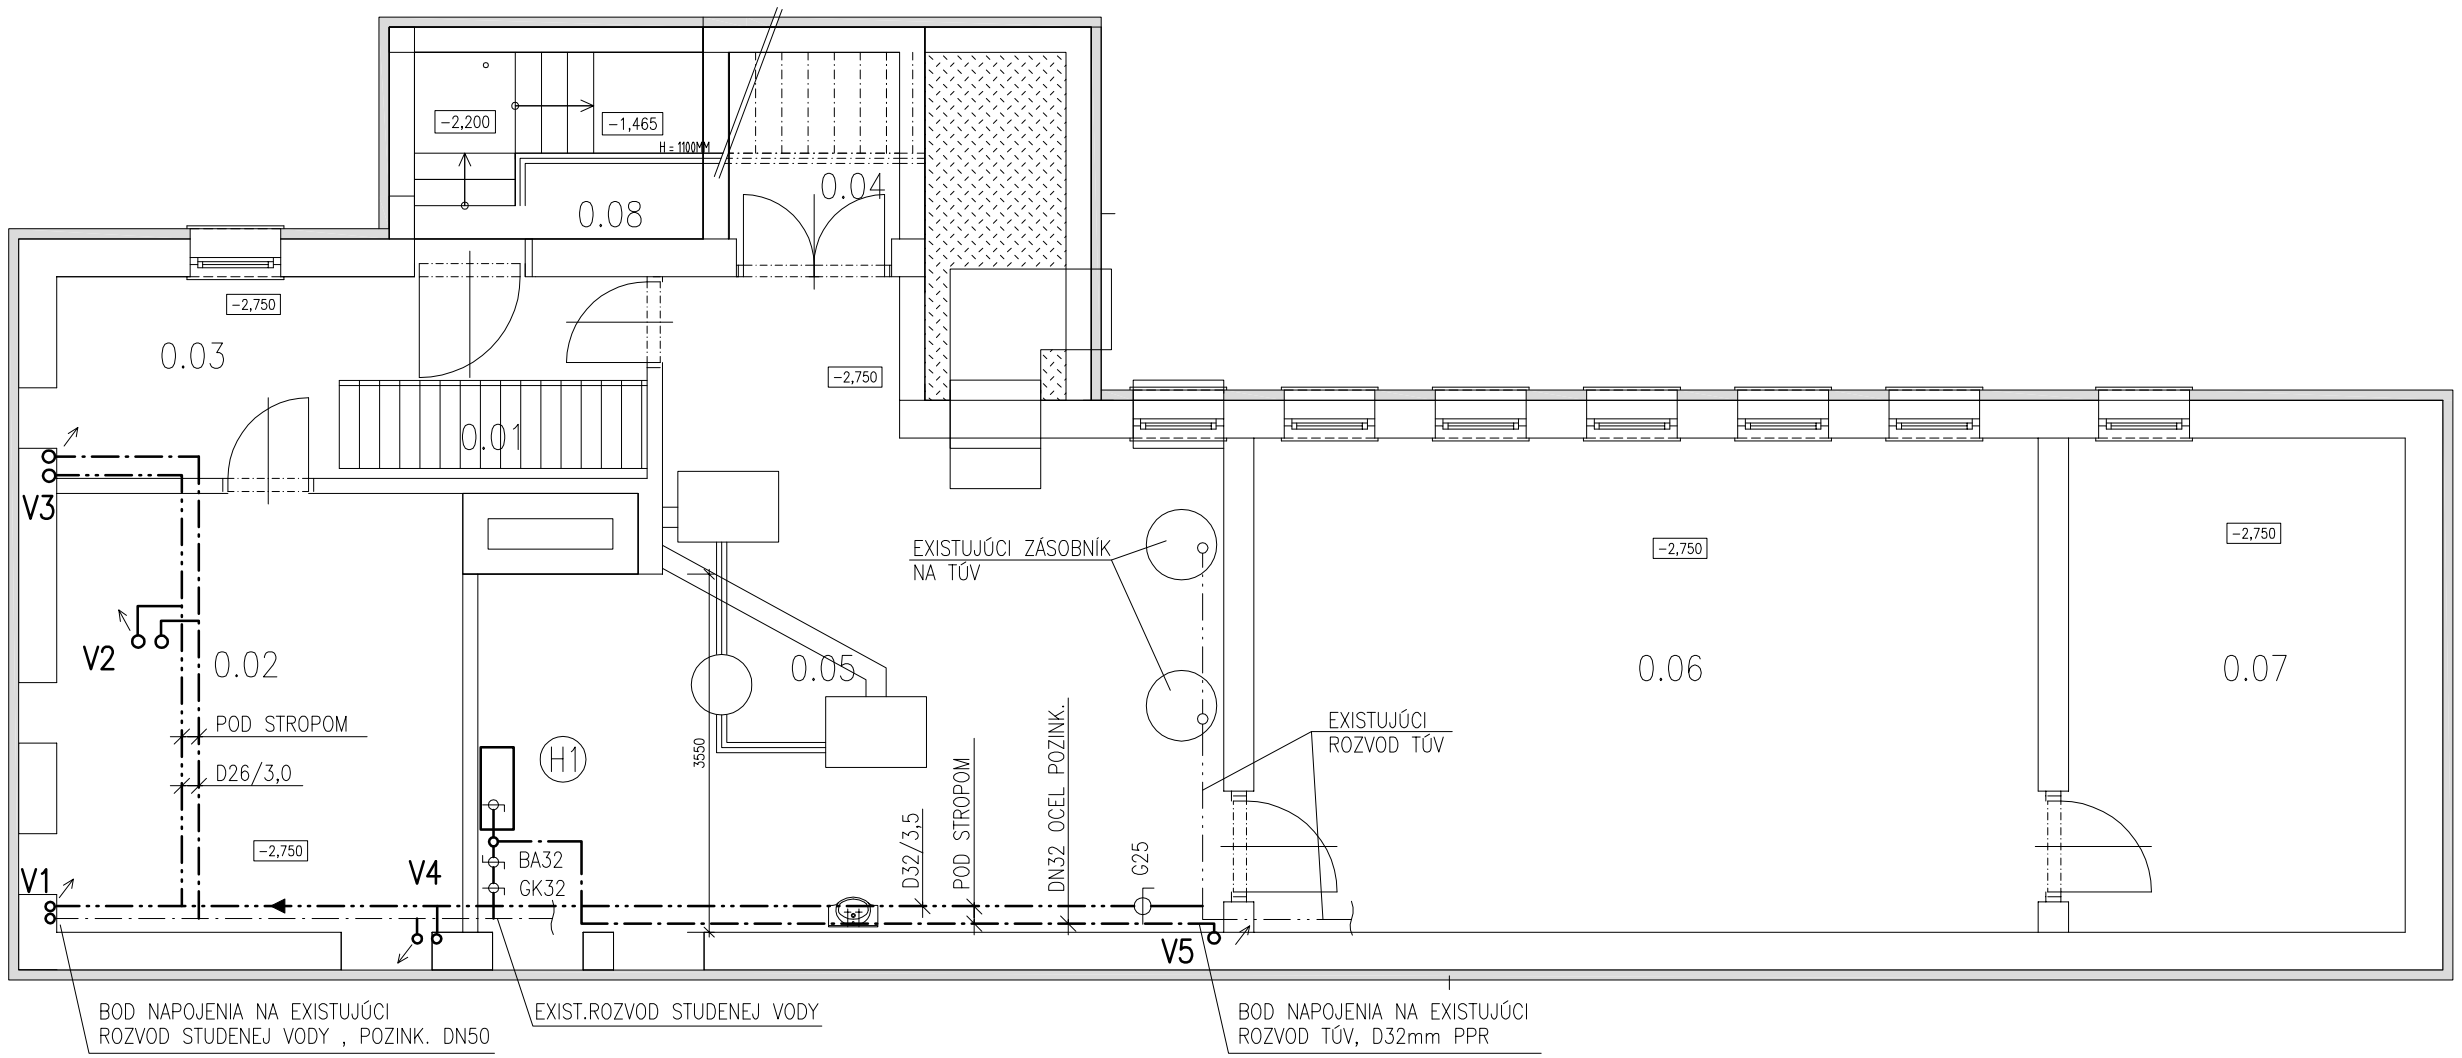


PROJEKT PRE STAVEBNÉ POVOLENIE

LEGENDA NAVR. MIESTNOSTÍ 1.PP

Číslo m.	Názov miestnosti	Plocha v m2	Podlaha	Steny	Strop	Poznámky
0,01	SCHODISKO	2,74	OCEĽOVÉ SCHODISKO			
0,02	SKLAD	17,53	BETÓNOVÝ POTER	V.C. OMIETKY	V.C. OMIETKY	
0,03	CHODBA	8,75	BETÓNOVÝ POTER	V.C. OMIETKY	V.C. OMIETKY	
0,04	UHOLŇA	3,14	BETÓNOVÝ POTER	V.C. OMIETKY	V.C. OMIETKY	
0,05	KOTOLŇA	37,55	BETÓNOVÝ POTER	V.C. OMIETKY	V.C. OMIETKY	
0,06	SKLAD	38,12	BETÓNOVÝ POTER	V.C. OMIETKY	V.C. OMIETKY	
0,07	SKLAD	16,36	BETÓNOVÝ POTER	V.C. OMIETKY	V.C. OMIETKY	

Názov stavby:	PRESTAVBA A PRÍSTAVBA MATERSKEJ ŠKOLY - NOVÉ SADY	Ing.Pálffy Ivan Murániho 25 949 11 Nitra IČO : 40687392 Mobil :0905/513 304	
Investor:	OBEC NOVÉ SADY, Nové Sady, č. 177, SR		
Miesto stavby	NOVÉ SADY, P.Č.: 341/6		
Profesia:	ZDRAVOTECHNIKA	Dátum:	01/2016
Projektant:	Ing.Ivan Pálffy	Merítko:	1:75
Zodp. projektant:	Ing.Ivan Pálffy	Stupeň:	PSP
Názov výkresu:	PÔDORYS 1.P.P. - VODOVOD	Číslo výkresu:	V1