
PODORYS ZÁKLADOV

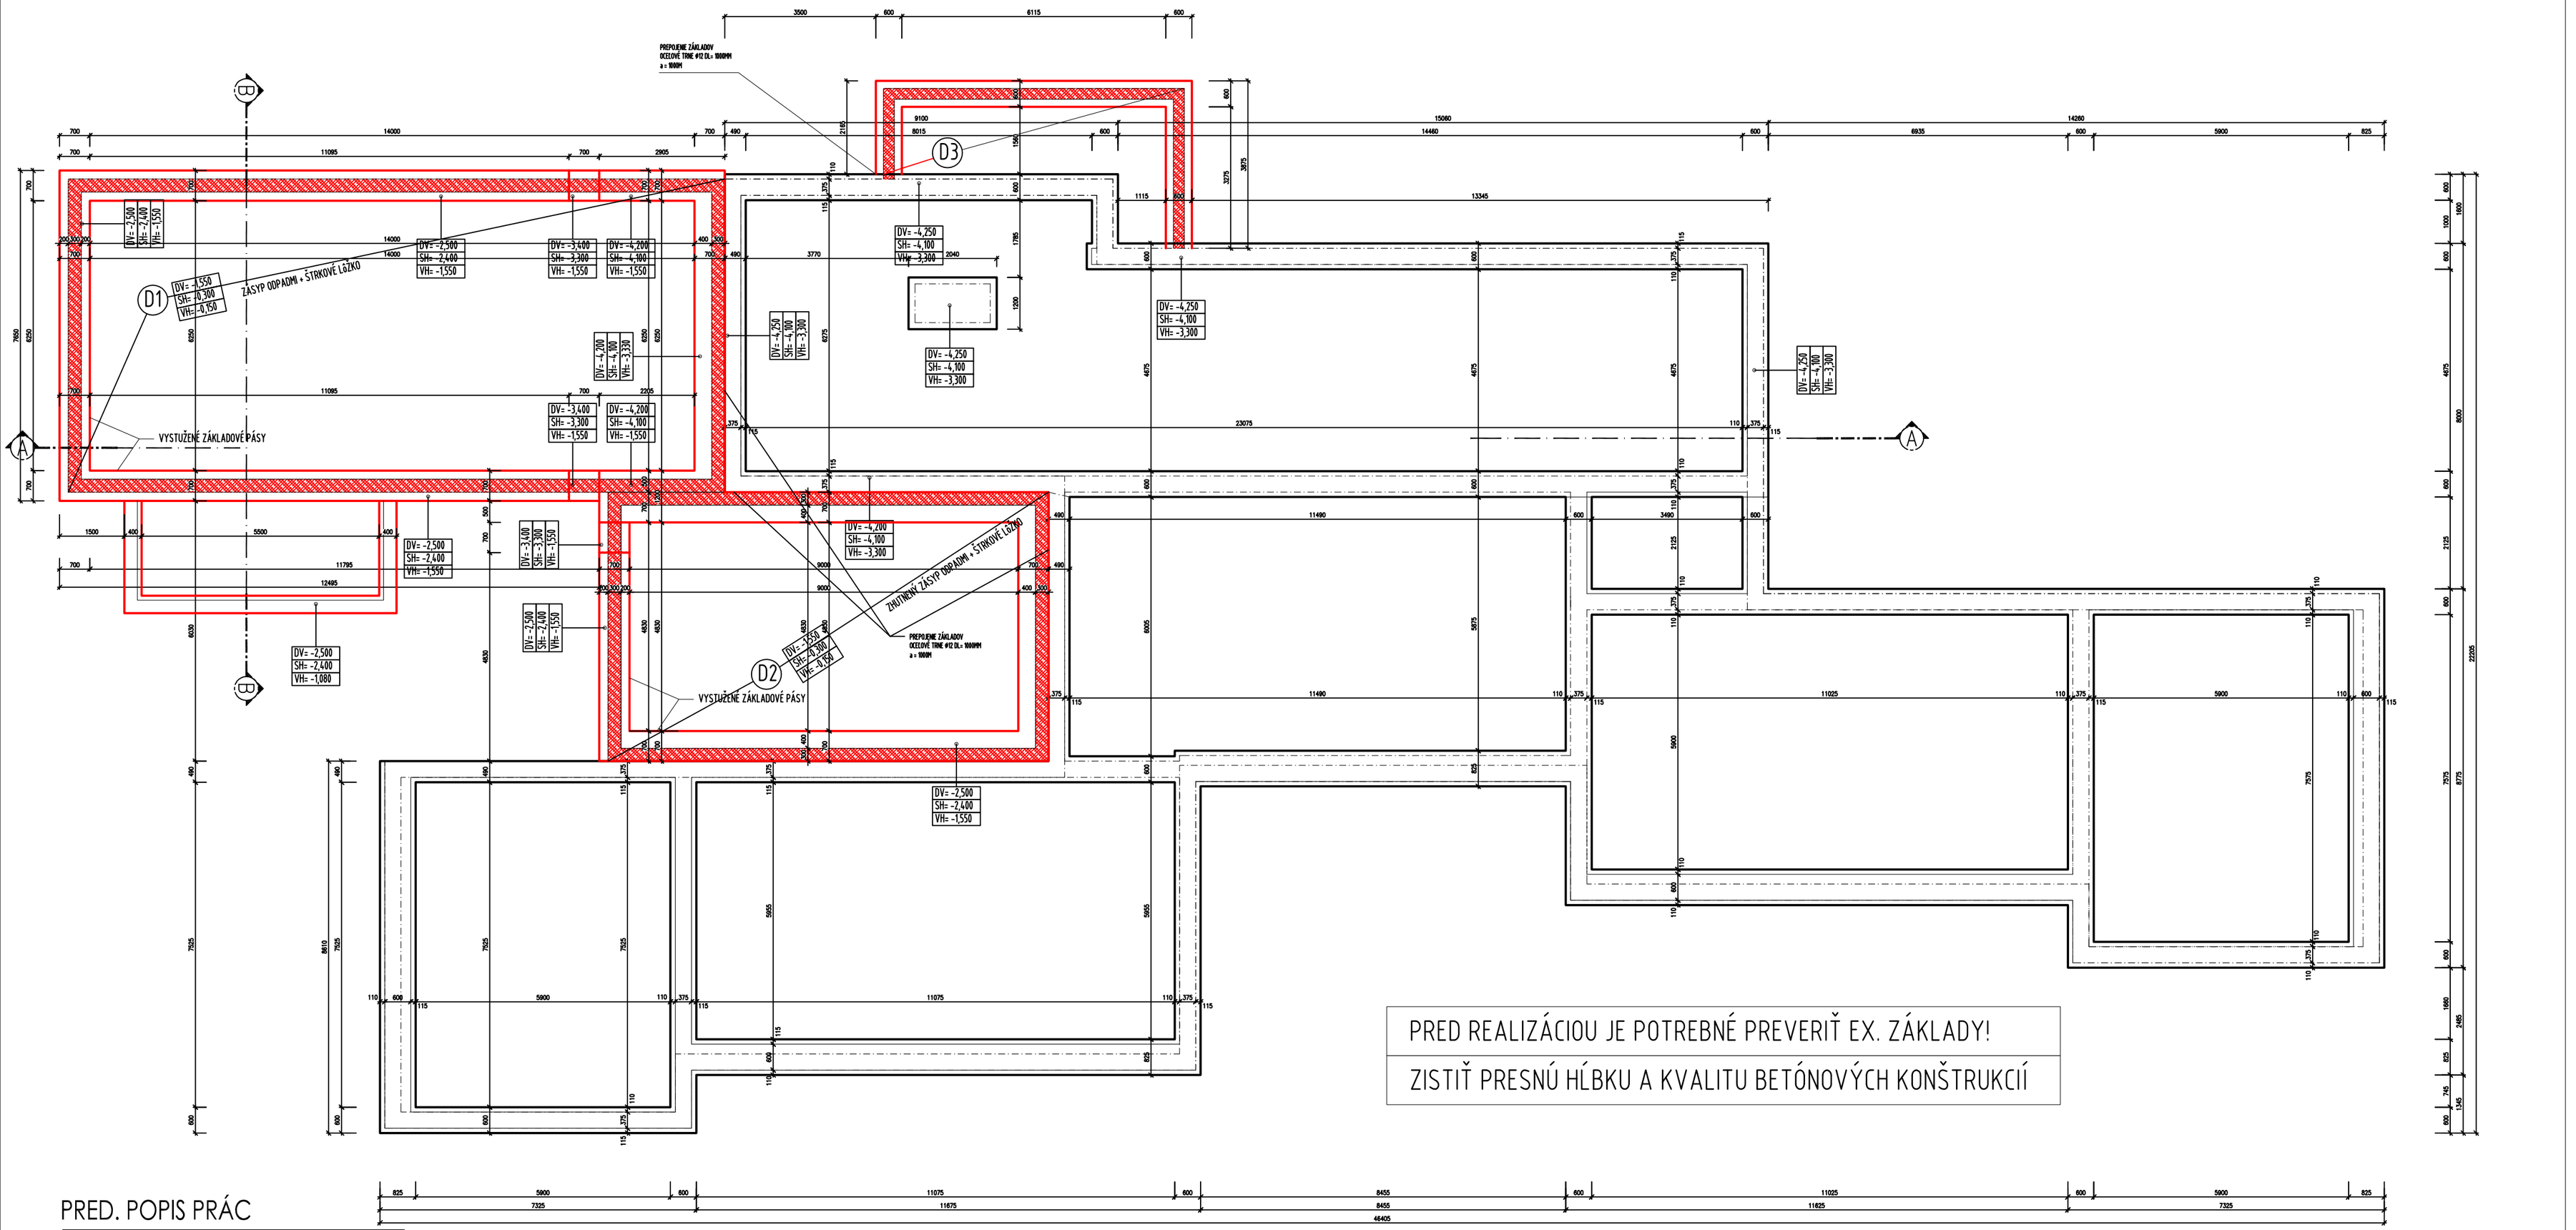

PRED REALIZÁCIOU JE POTREBNÉ PREVERIŤ EX. ZÁKLADY!

ZISTIŤ PRESNÚ HĹBKU A KVALITU BETÓNOVÝCH KONŠTRUKCIÍ

PRED. POPIS PRÁC


Časť projektu:	Prístavba k objektu
Číslo položky	Popis prác
A1	Výkopovvé práce
A2	Štrkové lôžko
A3	Základové konštrukcie
A4	DBT tvárnice
A5	Zásypy
A6	žel. Bet. Doska + výstuž
A7	Hydroizolácia
A8	Tepelná izolácia podláh
A9	Cementový poter
A10	Obvodové murivo Heluz
A11	Preklady keramické Heluz
A12	Keramický strop Heluz
A13	Spádový betón strechy
A14	Parozábrana strechy
A15	Vymurovnai atiky z DBT
A16	Tepelná izolácia atiky
A17	Tepelná izolácia strechy PIR hr. 150mm
A18	Hydroizolácia strechy mPVC
A19	Systémové plechy - súčasť strechy
A20	Plastové okná (6Komorové) + izolačné dvojsklo
A21	Vnútorné parapety - PVC
A22	Vonkajšie parapety
A23	Zateplenie objektu - MW . Hr 140mm
A24	Zateplenie sokla xps hr. 100mm
A25	Vymurovanie priečok
A26	Nové vstupné dvere - AL. s prerušeným tep. Mostom
A27	Nové žlaby strešné
A28	Nové zvody
A29	Hyginické zariadenia - WC, UMÝVADLO
A30	Nášlapné vrstvy - keramická dlažba
A31	Fasádny obklad - Cetris dosky
A32	Osadenie geberitov
A33	Vnútorné keramické obklady - svetlá výška

LEGENDA MATERIÁLOV

JESTVÚCE NOSNÉ OBVODOVÉ MURIVO (PÓROBETÓNOVÉ) HR. 375 - SYSTÉM MSRP ,

JESTVUJÚCE NENOSNÉ DELIACE KONŠTRUKCIE HR. 150mm

PROJEKT PRE STAVEBNÉ POVOLENIE

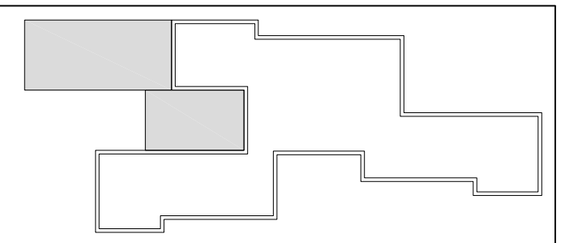

	STAVBA:	PRESTAVBA A PRÍSTAVBA MATERSKEJ ŠKOLY - NOVÉ SADY	
	INVESTOR:	OBEC NOVÉ SADY, Nové Sady, č. 177, SR	
	MIESTO:	NOVÉ SADY, P.Č.: 341/6	FORMÁT: 6 A4
	OBSAH VÝKRESU:	PôDORYS ZÁKLADOV	DÁTUM: 12.2015
			STUPEŇ: P pre SP
±0,00=ÚROVEŇ PODLAHY 1.N.P.	GENERÁLNY PROJEKTANT:	TIGArch s. r. o., Terchová 013 06	Č.ZÁKAZKY:
ČÍSLO PARÉ:	ZODPOVEDNÝ PROJEKTANT:	Ing. Peter Hanuliak , PhD.	ARCHITEKTÚRA
	ARCHITEKTÚRA:	Ing. Peter Hanuliak , PhD.	MIERKA: 1:100 / Č. VÝKRESU: N-02
	VYPRACOVAL:	Ing. Peter Hanuliak , PhD.	
		Ing. Peter Hanuliak , PhD.	