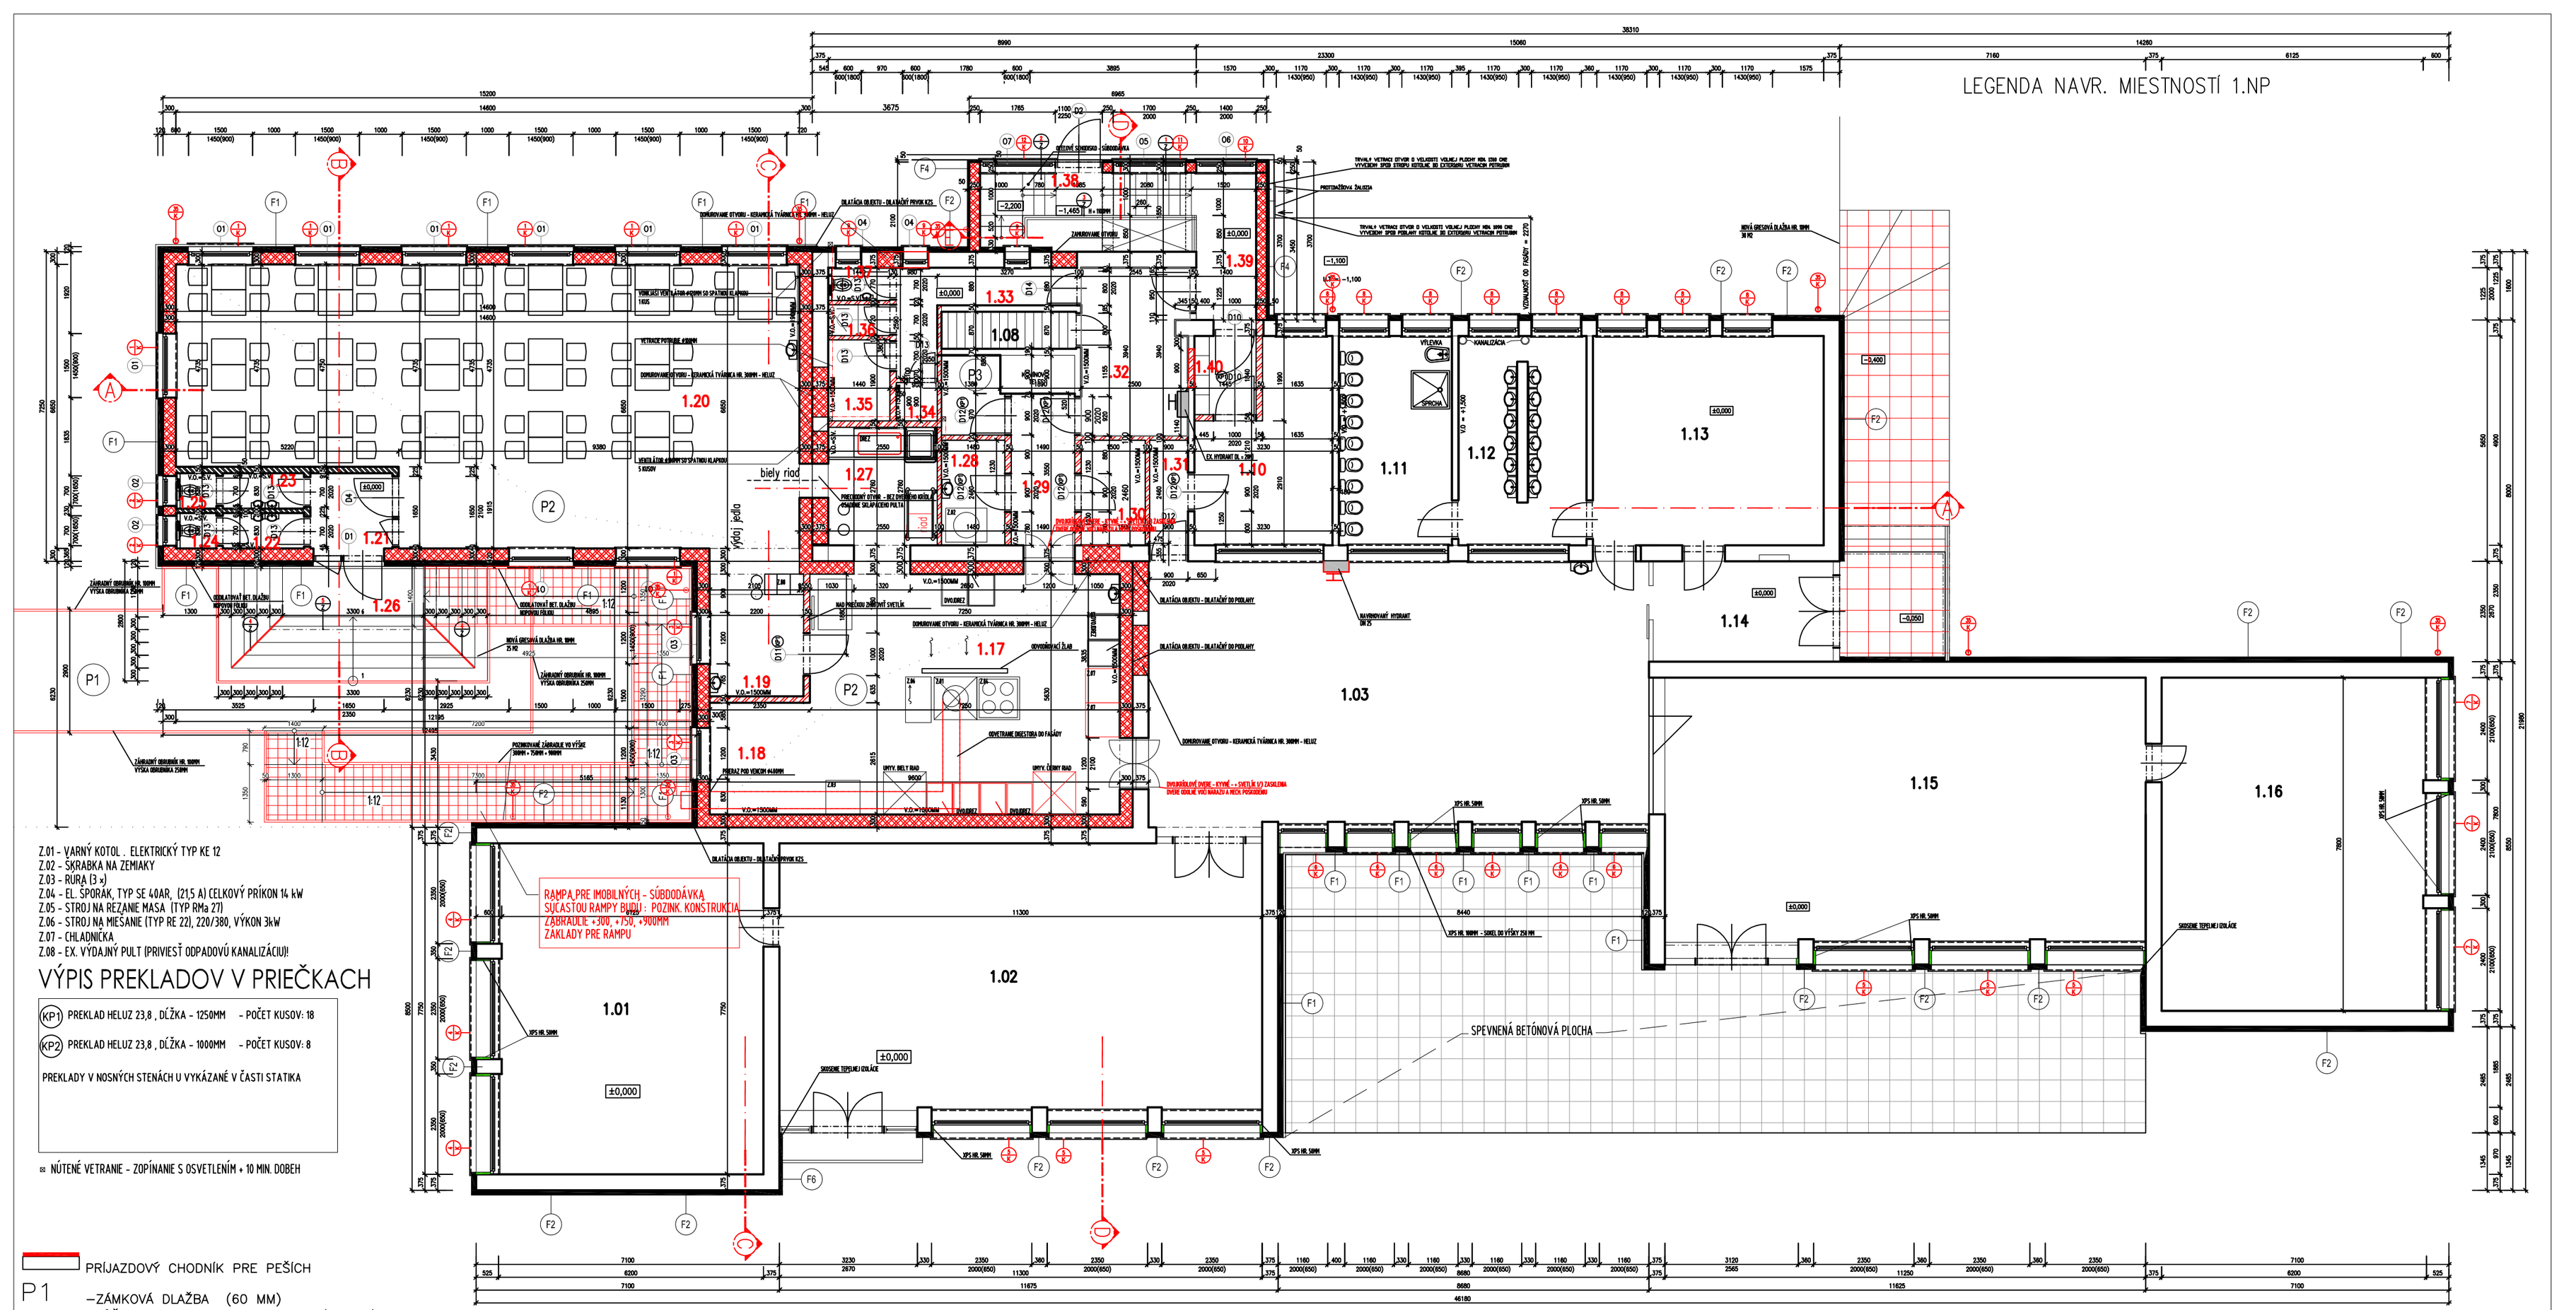


Z.01 - VARNÝ KOTOL , ELEKTRICKÝ TYP KE 12
Z.02 - SKRABKA NA ZEMIAKY
Z.03 - RÚRA (3 x)
Z.04 - EL. SPORÁK, TYP SE 40AR, (21,5 A) CELKOVÝ PRÍKON 14 kW
Z.05 - STROJ NA REZANIE MASA (TYP RMa 27)
Z.06 - STROJ NA MIESANIE (TYP RE 22), 220/380, VÝKON 3kW
Z.07 - CHLADNIČKA
Z.08 - EX. VÝDAJNÝ PULT (PRIVIESŤ ODPADOVÚ KANALIZÁCIU!

VÝPIS PREKLADOV V PRIEČKACH

KP1	PREKLAD HELUZ 23,8 , DĹŽKA - 1250MM	- POČET KUSOV: 18
KP2	PREKLAD HELUZ 23,8 , DĹŽKA - 1000MM	- POČET KUSOV: 8

PREKLADY V NOSNÝCH STENÁCH U VYKÁZANÉ V ČASTI STATIKA

⊠ NÚTENÉ VETRANIE - ZOPÍNANIE S OSVETLENÍM + 10 MIN. DOBEH

PRÍJAZDOVÝ CHODNÍK PRE PEŠÍCH

P1
- ZÁMKOVÁ DLAŽBA (60 MM)
- LÔŽKO Z PIESKU FR. 4–8 mm (30 MM)
- Štrkodrva 0/32 mm zhutnená /zhutnenie 100MPa/ (250MM)
- Štrkopiesok /zhutnenie na 80 Mpa/ (150 MM)
- Pôvodná zemina /zhutnenie na 45 MPa

LEGENDA MATERIÁLOV

- JESTVÚCE NOSNÉ OBVODOVÉ MURIVO (PÓROBETÓNOVÉ) HR. 375 - SYSTÉM MSRP ,
- JESTVUJÚCE NENOSNÉ DELIACE KONŠTRUKCIE HR. 150mm
- NOSNÉ STENY Z TVÁRNIC HELUZ STI 30 - BRÚSENÁ, (P8), fk = 3,1MPa, 620 kg/m3, HR. 300 MM 247×300×249 - NA CELOPLOŠNÉ LEPIDLO HELUZ
- BET=ONOVÉ KONŠTRUKCIE C20/25
- DELIACE STENY HELUZ - presné tvárnice pre nenosné steny, HR. 140MM
- OBT TVÁRNICE - ZALIATE BETÓNOM A VYSTUŽENÉ Ø12×4KUSY HR. = 300, 250MM
- ŽELEZOBETÓN - TRIEDA BETÓNU VIĎ. PROJEKTOVÁ ČASŤ - STATIKA
- MRAZUVZDORNÁ GRESOVÁ DLAŽBA
- ZÁSYP ZHUTNENÝ PO 500MM
- HYDROIZOLÁCIA ASFALTOVÁ HYDROIZOLÁCIA /S/ (ZÁKLADY, ...)
- TEPELNÁ IZOLÁCIA (STRECHA hr = 140mm - PIR, PODLAHA hr = 80mm - EPS S100, FASÁDA HR. 140MM MW ...)
- TEPELNÁ IZOLÁCIA Z EXTRUDOVANÉHO POLYSTYRENU hr = 100mm (ZÁKLADY, FASÁDA 500 mm OD TERÉNU, ...)

POZNÁMKY

1. OBVODOVÉ STENA JE Z PÓROBETÓNU HRÚBKY 375MM
2. OSTENIE OKIEN ZATEPLIŤ PODĽA DETAILU OKNA. (HLBKA OSTENIA + ZATEPLENIE JE 300mm)
3. PARAPETY NA OKNÁCH Z AL. PLECHU, HR.=1,1mm PREDSADIŤ MIN. 30mm.
4. BLESKOZVOD UMIESTNIŤ PRED ZATEPLENIE - VIĎ DETAIL
5. ZATEPLENIE MUSÍ BYŤ ZHOTOVENÉ PODĽA STN 73 2901
6. PRESNÝ POSTUP PRÁC A POUŽITÉ MATERIÁLY JE NUTNÉ DODRŽAŤ PODĽA MONTÁŽNEHO POSTUPU, KTORÝ MUSÍ DODAŤ VÝROBCA ZATEPLOVACIEHO SYSTÉMU!
7. ÚNOSNOSŤ TANIEROVÝCH HMOŽDINIEK JE NUTNÉ PRED REALIZÁCIOU OVERIŤ ŤAHOVOU SKÚŠKOU, PRE KAŽDÝ MATERIÁL A KAŽDÝ DRUH HMOŽDINKY SAMOSTATNE!
8. PORUŠENÉ ČASTI OBVODOVÝCH STIEN BUDÚ ODSTRÁNENÉ, POVRCH OČISTENÝ, ZBAVENÝ PRACHU, NEROVNOSTI VYSPRAVIŤ
9. PRED REALIZÁCIOU VŠETKY ROZMERY OTVOROV (OPLECHOVANIA) OKIEN PREMERAŤ NA STAVBE
10. VONKAJŠIE PARAPETY SÚ SÚČASŤOU DODÁVKY OTVOROV.
11. KLAMPIARSKE PRVKY STRECHY BUDÚ POUŽITÉ AKO PZ PLECHY (POPLASTOVANÉ PLECHY - SYSTÉM FATRAFOL)
12. FARBA FASÁDY - PODĽA VÝBERU INVESTORA
13. SOKEL - MARMOLIT
14. TENTO VÝKRES SLÚŽI PRE VYDANIE STAVEBNÉHO POVOLENIA
15. PRED REALIZÁCIOU JE POTREBNÉ OVERIŤ STAV NOSNÝCH KONŠTRUKCIÍ
16. OBNAŽIŤ VŠETKY NOSNÉ STENY A ZISIŤ ICH SKUTOČNÚ HRÚBKU A ICH ÚNOSNOSŤ
17. ROZMERY UVEDENÉ VO VÝKRESOCH VYCHÁDZAJÚ S EX. DOKUMENTÁCIE A Z PODROBNÉHO ZAMERANIA OBJEKTU
18. PRED REALIZÁCIOU PRESTAVBY A PRÍSTAVBY MUSIA BYŤ EXISTUJÚCE SIETE ZABLOMBOVANÉ (ZASLEPENÉ DANOU INŠTITÚCIOU , NAPR.: SPP)
19. PRED REALIZÁCIOU JE POTREBNÉ ODSTRÁNIŤ OMIETKY, OTVOROVÉ KONŠTRUKCIE A INÉ NENOSNÉ KONŠTRUKCIE
20. GEOMETRIU NAVRHOVANÝCH KONŠTRUKCIÍ SÚVISIACÍCH S EXISTUJÚCIMI KONŠTRUKCIAMI JE NUTNÉ OVERIŤ MERANÍM PRIAMO NA STAVBE PRED ICH REALIZÁCIOU
21. OCEĽOVÉ KONŠTRUKCIE NATRIEŤ PROTI KORÓZII
22. PRED REALIZÁCIOU PRÍSTAVBY JE POTREBNÉ OBNAŽIŤ ZÁKLADOVÚ ŠKÁRU NA EX. BUDOVE
23. EXISTUJÚCE ZÁKLADY A NAVRHOVANÉ ZÁKLADY BUDÚ PREPOJENÉ (PREPOJOVACIA VÝSTUŽ)

PROJEKT PRE STAVEBNÉ POVOLENIE

±0,00=ÚROVEŇ PODLAHY 1.N.P.

ČÍSLO PARÉ:

STAVBA:	PRESTAVBA A PRÍSTAVBA MATERSKEJ ŠKOLY - NOVÉ SADY
INVESTOR:	OBEC NOVÉ SADY, Nové Sady, č. 177, SR
MIESTO:	NOVÉ SADY, P.Č.: 341/6
OBSAH VÝKRESU:	PÔDORYS 1. N.P.
GENERÁLNY PROJEKTANT:	TIGArch s. r. o., Terchová 013 06
ZODPOVEDNÝ PROJEKTANT:	Ing. Peter Hanuliak , PhD.
ARCHITEKTÚRA:	Ing. Peter Hanuliak , PhD.
VYPRACOVAL:	Ing. Peter Hanuliak , PhD.
	Ing. Peter Hanuliak , PhD.

FORMÁT:	6 A4
DÁTUM:	12.2015
STUPEŇ:	P pre SP
Č.ZÁKAZKY:	

ARCHITEKTÚRA

MIERKA:	Č. VÝKRESU:
1:100	N-03