
LEGENDA PRVKOV

S1	470 M2
S2	155 M2
SV - SVETLÍK	18 M2
S5 - STRIEŠKA	6 M2
S6 - STRIEŠKA	4 M2

LEGENDA PRVKOV

K30	105,6 M
K31	230 M
K32	66,1 M
K33	2 M2
K34 - ŽLAB	66,1 M
K35 - ZVOD	56 M
K36 - NAPOJENIE	10 M
K37 - NAPOJENIE	7,1 M
K38 - SRIEŠKA	2,5 M2

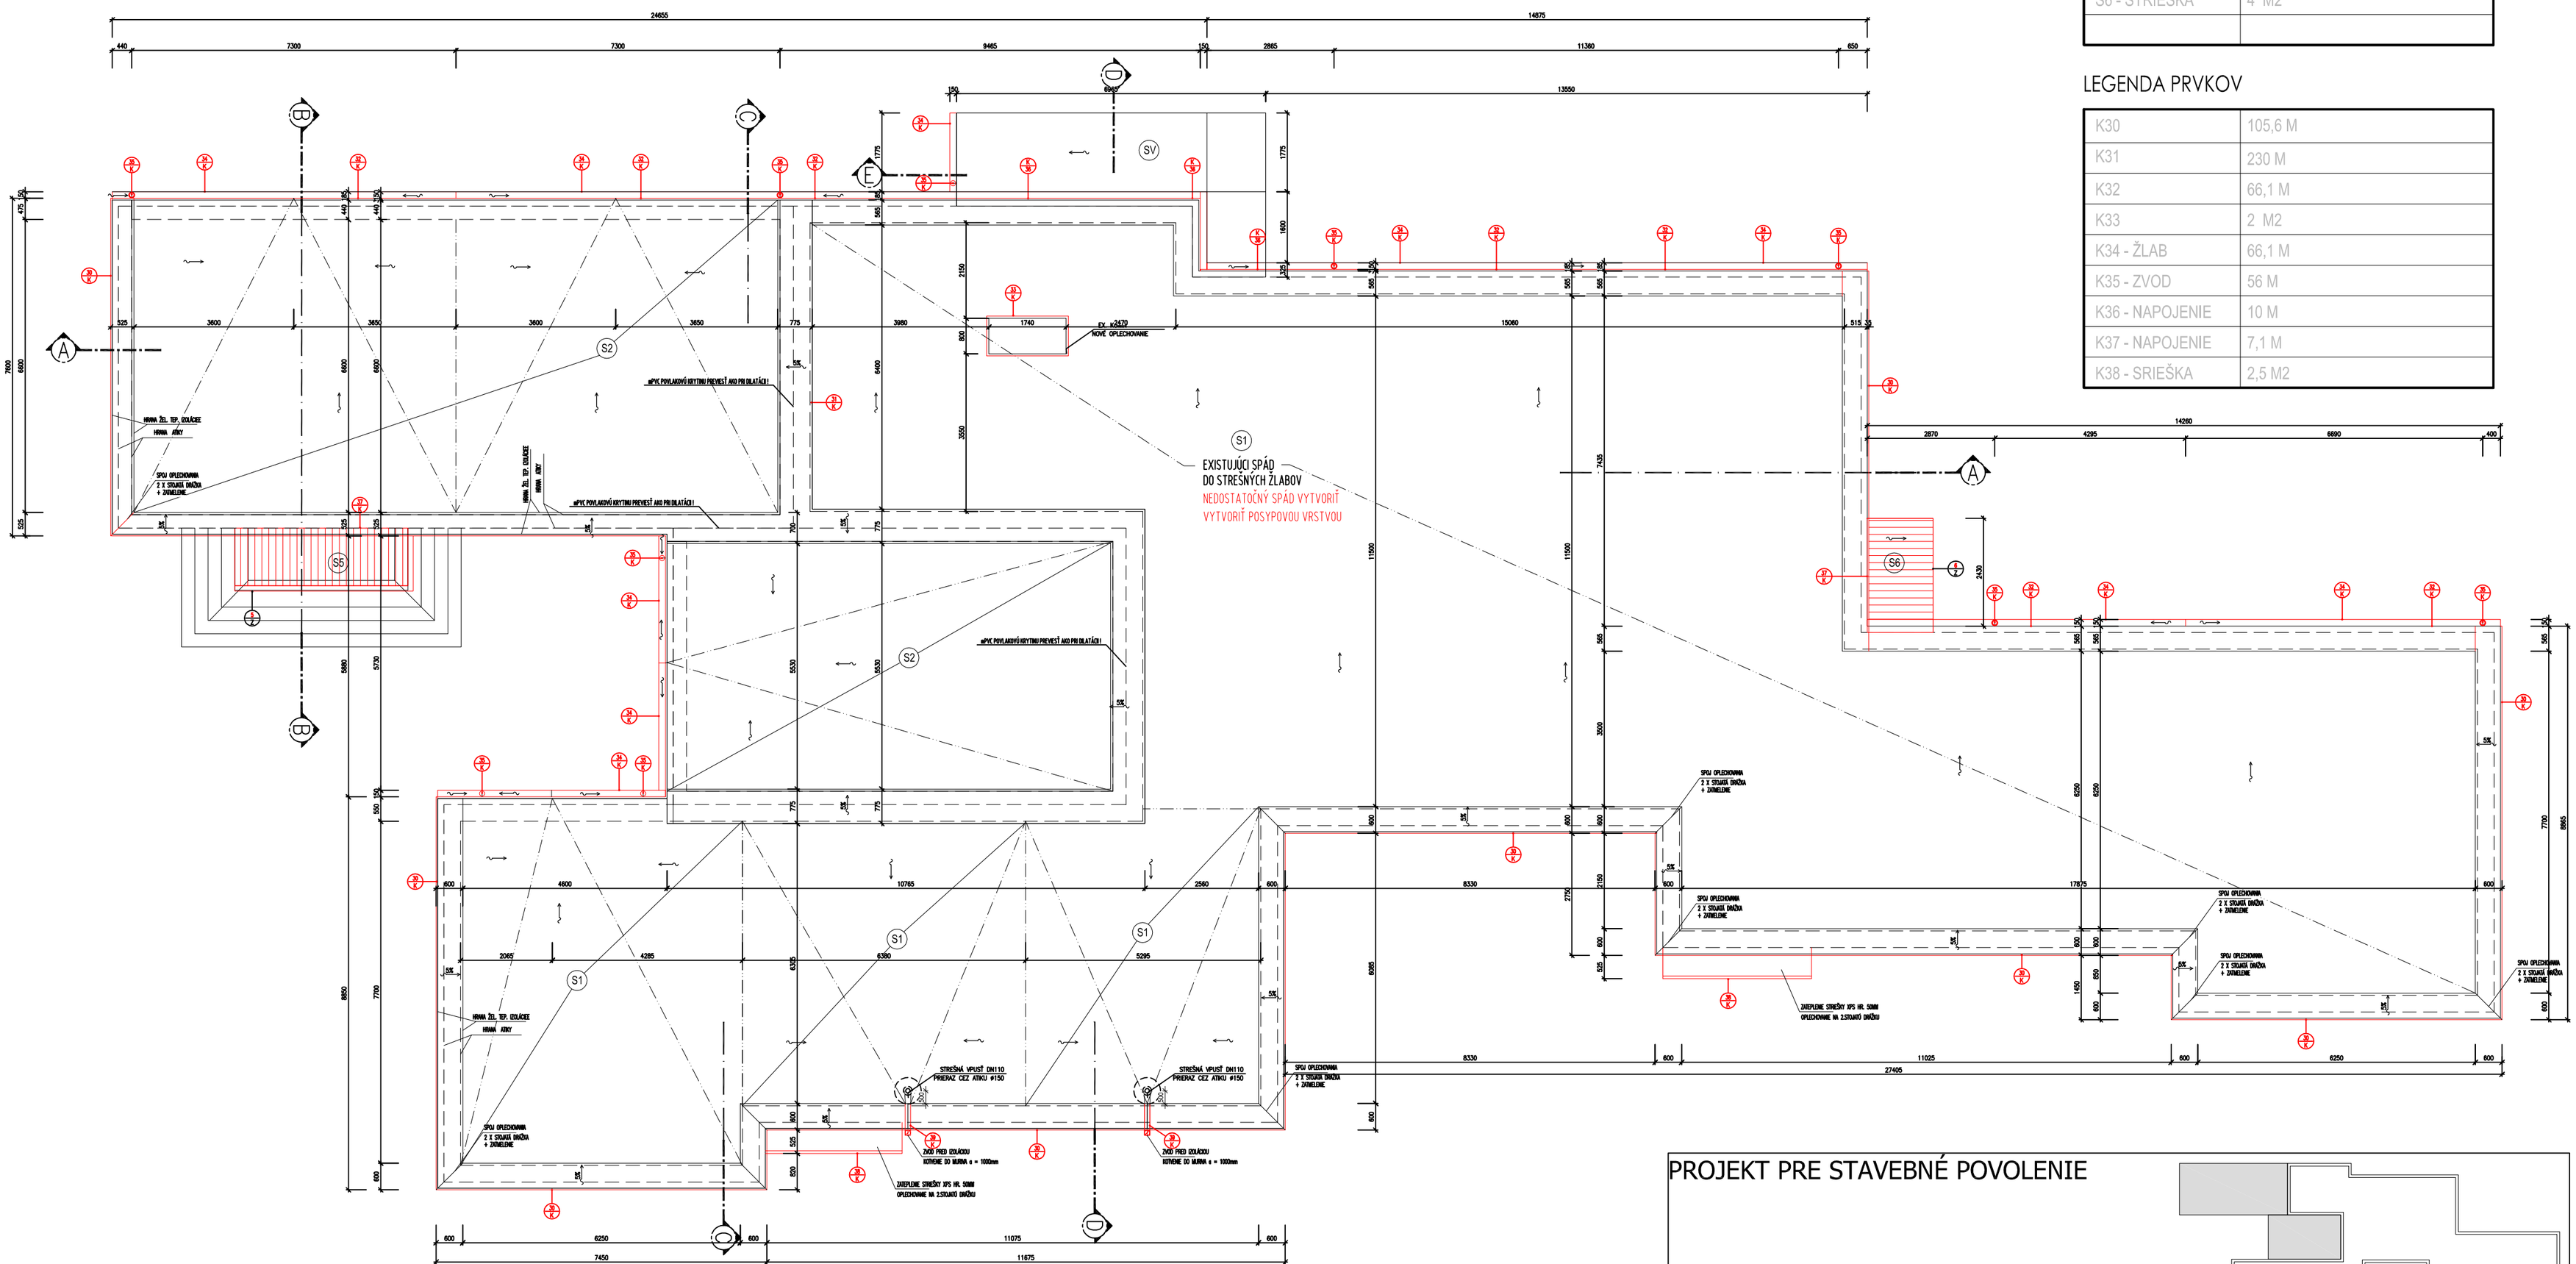

LEGENDA ZATEPLENIE STRECHY:

zateplenie strechy, PIR 140mm

S1 -- HYDROIZOLAČNÁ FÓLIA PVC 1,5 mm (FATRAFOL 810) MECHANICKY KOTVENÁ (VRÁTANE TEPELNEJ IZOLÁCIE) – KOTVENIE DO NOSNEJ KONŠTRUKCIE STROPU!
–GEOTEXTÍLIA GEOFILTEX 300 G/M2
–PIR HR. 140MM
–POVLAKOVÁ KRYTINA – ASFALTOVANÝ PÁS – 2 X 5 MM
–ASFALTOVOPIESKOVÝ POTER HR. = 1,5MM
–EXPANDOVANÝ PERLIT, HR. 200MM (PERLIT JE VO VLHKOM STAVE)
–SPÁDOVÁ VRSTVA – KERAMZITBETÓN, HR. 50 – 100M
–STROP, HR. 250MM
–OMIETKA

zateplenie ATIKY, XPS 50mm

S3 -- HYDROIZOLAČNÁ FÓLIA PVC 1,5 mm (FATRAFOL 810) MECHANICKY KOTVENÁ (VRÁTANE TEPELNEJ IZOLÁCIE) – KOTVENIE DO NOSNEJ KONŠTRUKCIE STROPU!
–GEOTEXTÍLIA GEOFILTEX 300 G/M2
–XPS HR. 50MM
–PAROZÁBRANA – ASFALTOVANÝ PÁS 4MM
–ATIKA

zateplenie strechy, PIR 140mm

S2 -- HYDROIZOLAČNÁ FÓLIA PVC 1,5 mm (FATRAFOL 810) MECHANICKY KOTVENÁ (VRÁTANE TEPELNEJ IZOLÁCIE) – KOTVENIE DO NOSNEJ KONŠTRUKCIE STROPU!
–GEOTEXTÍLIA GEOFILTEX 300 G/M2
–PIR HR. 140MM
–PAROZÁBRANA – ASFALTOVANÝ PÁS 4MM
–SPÁDOVÁ VRSTVA – KERAMZITBETÓN, HR. 50 – 100M
–KERAMICKÝ STROP, HR. 250MM
–OMIETKA

zateplenie ATIKY, XPS 50mm

S4 -- HYDROIZOLAČNÁ FÓLIA PVC 1,5 mm (FATRAFOL 810) MECHANICKY KOTVENÁ (VRÁTANE TEPELNEJ IZOLÁCIE) – KOTVENIE DO NOSNEJ KONŠTRUKCIE STROPU!
–POPLASTOVANÝ PLECH – FATRAFOL
–GEOTEXTÍLIA GEOFILTEX 300 G/M2
–XPS HR. 50MM
–PAROZÁBRANA – ASFALTOVANÝ PÁS 4MM
–ATIKA

PROJEKT PRE STAVEBNÉ POVOLENIE

	STAVBA:	PRESTAVBA A PRÍSTAVBA MATERSKEJ ŠKOLY - NOVÉ SADY	
	INVESTOR:	OBEC NOVÉ SADY, Nové Sady, č. 177, SR	
	MIESTO:	NOVÉ SADY, P.Č.: 341/6	FORMÁT: 6 A4
	OBSAH VÝKRESU:	PÔDORYS STRECHY	DÁTUM: 12.2015
			STUPEŇ: P pre SP
±0,00=ÚROVEŇ PODLAHY 1.N.P.	GENERÁLNY PROJEKTANT:	TIGArch s. r. o., Terchová 013 06	Č.ZÁKAZKY:
ČÍSLO PARÉ:	ZODPOVEDNÝ PROJEKTANT:	Ing. Peter Hanuliak , PhD.	ARCHITEKTÚRA
	ARCHITEKTÚRA:	Ing. Peter Hanuliak , PhD.	MIERKA: 1:100 / Č. VÝKRESU: N-05
	VYPRACOVAL:	Ing. Peter Hanuliak , PhD.	
		Ing. Peter Hanuliak , PhD.	